

ОПИСАНИЕ МЕСТОПОЛОЖЕНИЯ ГРАНИЦ

Публичный сервитут в отношении земель и земельных участков в целях строительства и эксплуатации линейного объекта системы газоснабжения местного значения «Подводящий газопровод к поселкам Прилиманский и Северный Щербиновского района»

(наименование объекта, местоположение границ которого описано (далее - объект))

Раздел 1

Сведения об объекте		
№ п/п	Характеристики объекта	Описание характеристик
1	2	3
1	Местоположение объекта	Краснодарский край, Щербиновский район, Щербиновское сельское поселение
2	Площадь объекта +/- величина погрешности определения площади (Р+/- Дельта Р)	28055 кв.м ± 59 кв.м
3	Иные характеристики объекта	Публичный сервитут в отношении земель и земельных участков в целях строительства и эксплуатации линейного объекта системы газоснабжения местного значения «Подводящий газопровод к поселкам Прилиманский и Северный Щербиновского района». Обладатель публичного сервитута: Муниципальное казенное учреждение муниципального образования Щербиновский район «Служба строительного заказчика» (МКУ МОЩР «ССЗ»), ОГРН 1022305030769, ИНН 2358006131. Почтовый адрес: 353620, Россия, Краснодарский край, Щербиновский район, ст-ца Старощербиновская ул. Советов, д. 68. Адрес электронной почты: mussz11@mail.ru. Срок публичного сервитута 49 лет.

Раздел 2

Сведения о местоположении границ объекта					
1. Система координат МСК-23, зона 1					
2. Сведения о характерных точках границ объекта					
Обозначение характерных точек границ	Координаты, м		Метод определения координат характерной точки	Средняя квадратическая погрешность положения характерной точки (M_t), м	Описание обозначения точки на местности (при наличии)
	X	Y			
1	2	3	4	5	6
1	656405.86	1339312.31	Аналитический метод	0.10	—
2	656405.88	1339315.31	Аналитический метод	0.10	—
3	656406.03	1339335.26	Аналитический метод	0.10	—
4	656378.10	1339335.61	Аналитический метод	0.10	—
5	656325.87	1339336.20	Аналитический метод	0.10	—
6	656290.69	1339336.59	Аналитический метод	0.10	—
7	656288.83	1339368.98	Аналитический метод	0.10	—
8	656287.42	1339405.84	Аналитический метод	0.10	—
9	656285.01	1339442.99	Аналитический метод	0.10	—
10	656282.07	1339481.90	Аналитический метод	0.10	—
11	656280.29	1339517.36	Аналитический метод	0.10	—
12	656278.04	1339556.47	Аналитический метод	0.10	—
13	656276.50	1339585.52	Аналитический метод	0.10	—
14	656273.79	1339645.61	Аналитический метод	0.10	—
15	656270.71	1339705.49	Аналитический метод	0.10	—
16	656267.97	1339746.99	Аналитический метод	0.10	—
17	656261.92	1339812.82	Аналитический метод	0.10	—
18	656257.85	1339867.30	Аналитический метод	0.10	—
19	656251.81	1339939.73	Аналитический метод	0.10	—
20	656248.16	1339978.60	Аналитический метод	0.10	—
21	656245.82	1340011.11	Аналитический метод	0.10	—
22	656242.78	1340038.73	Аналитический метод	0.10	—
23	656238.02	1340104.96	Аналитический метод	0.10	—
24	656233.23	1340129.37	Аналитический метод	0.10	—
25	656218.02	1340208.02	Аналитический метод	0.10	—
26	656208.79	1340225.93	Аналитический метод	0.10	—
27	656206.01	1340256.12	Аналитический метод	0.10	—
28	656201.67	1340311.04	Аналитический метод	0.10	—
29	656194.35	1340400.87	Аналитический метод	0.10	—
30	656187.58	1340483.94	Аналитический метод	0.10	—
31	656183.85	1340531.11	Аналитический метод	0.10	—
32	656179.88	1340582.28	Аналитический метод	0.10	—
33	656178.22	1340604.71	Аналитический метод	0.10	—
34	656177.13	1340629.10	Аналитический метод	0.10	—
35	656173.53	1340674.94	Аналитический метод	0.10	—
36	656171.12	1340706.90	Аналитический метод	0.10	—
37	656169.45	1340730.53	Аналитический метод	0.10	—
38	656167.82	1340752.85	Аналитический метод	0.10	—
39	656166.02	1340772.84	Аналитический метод	0.10	—
40	656163.40	1340805.71	Аналитический метод	0.10	—
41	656162.39	1340822.12	Аналитический метод	0.10	—
42	656160.84	1340852.12	Аналитический метод	0.10	—
43	656160.87	1340852.47	Аналитический метод	0.10	—
44	656181.86	1340867.84	Аналитический метод	0.10	—
45	656188.65	1340861.37	Аналитический метод	0.10	—
46	656737.05	1340856.98	Аналитический метод	0.10	—
47	656764.22	1340835.38	Аналитический метод	0.10	—
48	656795.32	1340870.63	Аналитический метод	0.10	—
49	656794.80	1340871.09	Аналитический метод	0.10	—
50	656792.53	1340873.05	Аналитический метод	0.10	—

51	656789.27	1340875.87	Аналитический метод	0.10	—
52	656763.25	1340846.37	Аналитический метод	0.10	—
53	656739.87	1340864.96	Аналитический метод	0.10	—
54	656191.88	1340869.34	Аналитический метод	0.10	—
55	656182.53	1340878.25	Аналитический метод	0.10	—
56	656150.02	1340854.45	Аналитический метод	0.10	—
57	656123.18	1340853.25	Аналитический метод	0.10	—
58	656004.71	1340850.23	Аналитический метод	0.10	—
59	655985.09	1340854.16	Аналитический метод	0.10	—
60	655923.72	1340858.70	Аналитический метод	0.10	—
61	655710.54	1340849.26	Аналитический метод	0.10	—
62	655687.98	1340847.59	Аналитический метод	0.10	—
63	655570.09	1340841.75	Аналитический метод	0.10	—
64	655542.38	1340841.75	Аналитический метод	0.10	—
65	655494.80	1340836.65	Аналитический метод	0.10	—
66	655447.02	1340832.43	Аналитический метод	0.10	—
67	655393.15	1340827.68	Аналитический метод	0.10	—
68	655382.04	1340826.10	Аналитический метод	0.10	—
69	655376.87	1340868.75	Аналитический метод	0.10	—
70	655365.73	1340962.98	Аналитический метод	0.10	—
71	655360.33	1341006.95	Аналитический метод	0.10	—
72	655359.08	1341039.40	Аналитический метод	0.10	—
73	655344.38	1341039.78	Аналитический метод	0.10	—
74	655327.86	1341040.44	Аналитический метод	0.10	—
75	655308.71	1341041.24	Аналитический метод	0.10	—
76	655294.64	1341043.53	Аналитический метод	0.10	—
77	655258.43	1341052.59	Аналитический метод	0.10	—
78	655207.48	1341054.35	Аналитический метод	0.10	—
79	655181.01	1341052.86	Аналитический метод	0.10	—
80	655171.44	1341052.74	Аналитический метод	0.10	—
81	655171.54	1341044.75	Аналитический метод	0.10	—
82	655181.29	1341044.86	Аналитический метод	0.10	—
83	655207.57	1341046.35	Аналитический метод	0.10	—
84	655257.30	1341044.63	Аналитический метод	0.10	—
85	655293.02	1341035.69	Аналитический метод	0.10	—
86	655307.89	1341033.26	Аналитический метод	0.10	—
87	655327.54	1341032.44	Аналитический метод	0.10	—
88	655344.11	1341031.79	Аналитический метод	0.10	—
89	655351.38	1341031.60	Аналитический метод	0.10	—
90	655352.35	1341006.31	Аналитический метод	0.10	—
91	655357.78	1340962.02	Аналитический метод	0.10	—
92	655368.93	1340867.80	Аналитический метод	0.10	—
93	655375.08	1340817.03	Аналитический метод	0.10	—
94	655394.07	1340819.73	Аналитический метод	0.10	—
95	655447.72	1340824.46	Аналитический метод	0.10	—
96	655495.57	1340828.69	Аналитический метод	0.10	—
97	655542.80	1340833.75	Аналитический метод	0.10	—
98	655570.29	1340833.75	Аналитический метод	0.10	—
99	655688.48	1340839.60	Аналитический метод	0.10	—
100	655711.02	1340841.28	Аналитический метод	0.10	—
101	655923.60	1340850.69	Аналитический метод	0.10	—
102	655984.00	1340846.22	Аналитический метод	0.10	—
103	656004.02	1340842.21	Аналитический метод	0.10	—
104	656123.45	1340845.26	Аналитический метод	0.10	—
105	656152.79	1340846.56	Аналитический метод	0.10	—
106	656153.12	1340846.59	Аналитический метод	0.10	—
107	656154.40	1340821.67	Аналитический метод	0.10	—
108	656155.42	1340805.14	Аналитический метод	0.10	—
109	656158.05	1340772.17	Аналитический метод	0.10	—
110	656159.85	1340752.20	Аналитический метод	0.10	—
111	656161.47	1340729.96	Аналитический метод	0.10	—
112	656163.14	1340706.32	Аналитический метод	0.10	—
113	656165.56	1340674.33	Аналитический метод	0.10	—
114	656169.15	1340628.61	Аналитический метод	0.10	—
115	656170.23	1340604.24	Аналитический метод	0.10	—
116	656171.90	1340581.68	Аналитический метод	0.10	—
117	656175.87	1340530.48	Аналитический метод	0.10	—


118	656179.61	1340483.30	Аналитический метод	0.10	—
119	656186.38	1340400.22	Аналитический метод	0.10	—
120	656193.70	1340310.40	Аналитический метод	0.10	—
121	656198.04	1340255.43	Аналитический метод	0.10	—
122	656200.97	1340223.65	Аналитический метод	0.10	—
123	656210.38	1340205.38	Аналитический метод	0.10	—
124	656225.37	1340127.84	Аналитический метод	0.10	—
125	656230.08	1340103.90	Аналитический метод	0.10	—
126	656234.81	1340038.01	Аналитический метод	0.10	—
127	656237.85	1340010.39	Аналитический метод	0.10	—
128	656240.19	1339977.94	Аналитический метод	0.10	—
129	656243.84	1339939.02	Аналитический метод	0.10	—
130	656249.88	1339866.67	Аналитический метод	0.10	—
131	656253.94	1339812.16	Аналитический метод	0.10	—
132	656259.99	1339746.36	Аналитический метод	0.10	—
133	656262.72	1339705.02	Аналитический метод	0.10	—
134	656265.80	1339645.22	Аналитический метод	0.10	—
135	656268.51	1339585.13	Аналитический метод	0.10	—
136	656270.05	1339556.03	Аналитический метод	0.10	—
137	656272.30	1339516.93	Аналитический метод	0.10	—
138	656274.09	1339481.40	Аналитический метод	0.10	—
139	656277.03	1339442.43	Аналитический метод	0.10	—
140	656279.43	1339405.43	Аналитический метод	0.10	—
141	656280.84	1339368.60	Аналитический метод	0.10	—
142	656283.13	1339328.67	Аналитический метод	0.10	—
143	656325.79	1339328.21	Аналитический метод	0.10	—
144	656378.01	1339327.61	Аналитический метод	0.10	—
145	656397.95	1339327.36	Аналитический метод	0.10	—
146	656397.80	1339312.37	Аналитический метод	0.10	—
147	656400.86	1339312.35	Аналитический метод	0.10	—
1	656405.86	1339312.31	Аналитический метод	0.10	—

3. Сведения о характерных точках части (частей) границы объекта

Обозначение характерных точек части границы	Координаты, м		Метод определения координат характерной точки	Средняя квадратическая погрешность положения характерной точки (M _t), м	Описание обозначения точки на местности (при наличии)
	X	Y			
1	2	3	4	5	6
—	—	—	—	—	—

Схема расположения границ публичного сервитута

Лист 1
Схема расположения листов

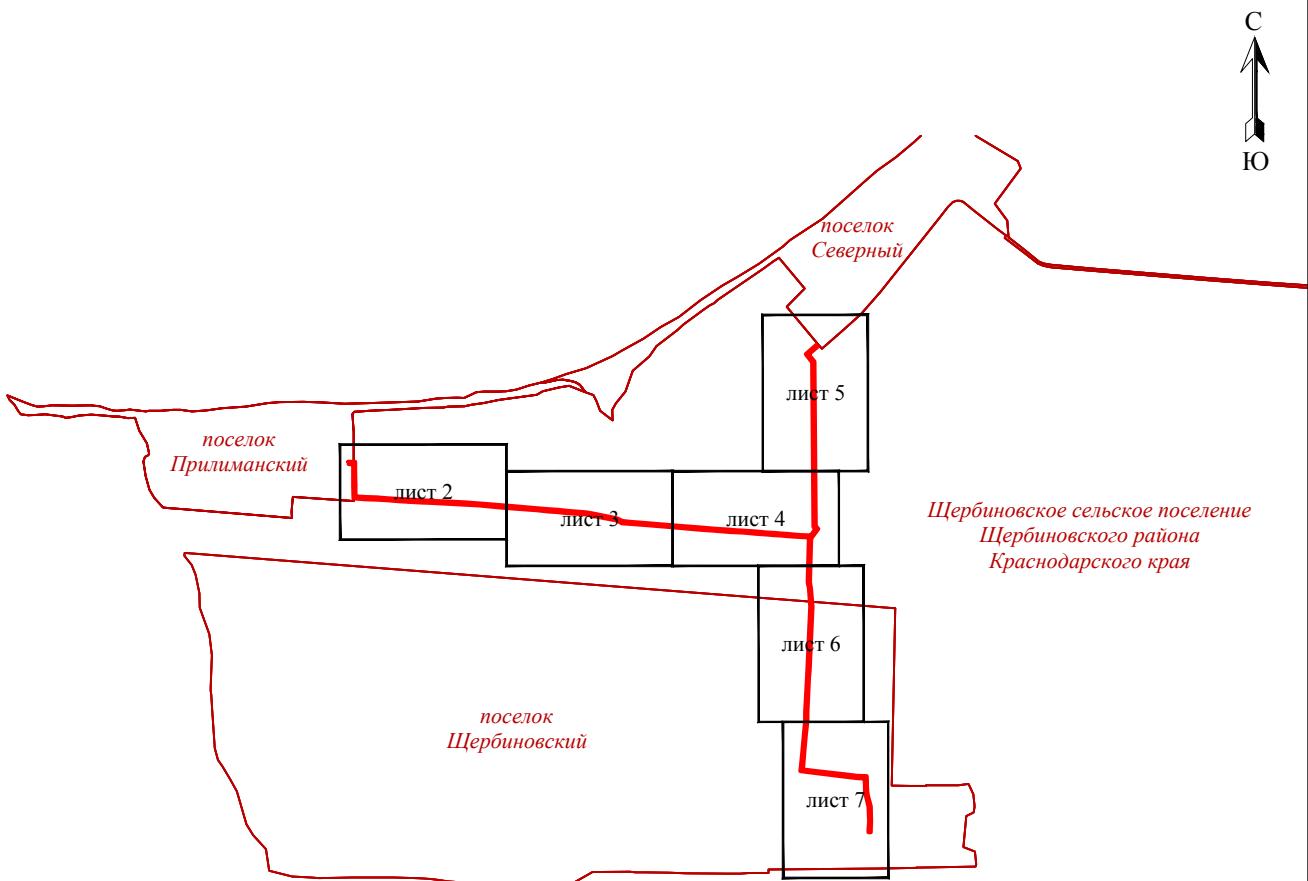

Используемые условные знаки и обозначения:

- - проектная граница публичного сервитута
- l_о - характерная точка проектной границы публичного сервитута
- - граница кадастровых кварталов
- 23:36:0601004 - номер кадастрового квартала
- - граница земельных участков, учтенных в ЕГРН
- :41 - номер земельных участков, учтенных в ЕГРН
- - установленные границы административно-территориальных образований
- поселок Щербиновский - наименования административно-территориальных образований

проектное местоположение инженерного сооружения:

- - ось проектируемого газопровода
- - ШРП (шкафной регуляторный пункт)
- - площадка для размещения ШРП с ограждением

Схема расположения границ публичного сервитута

Лист 2

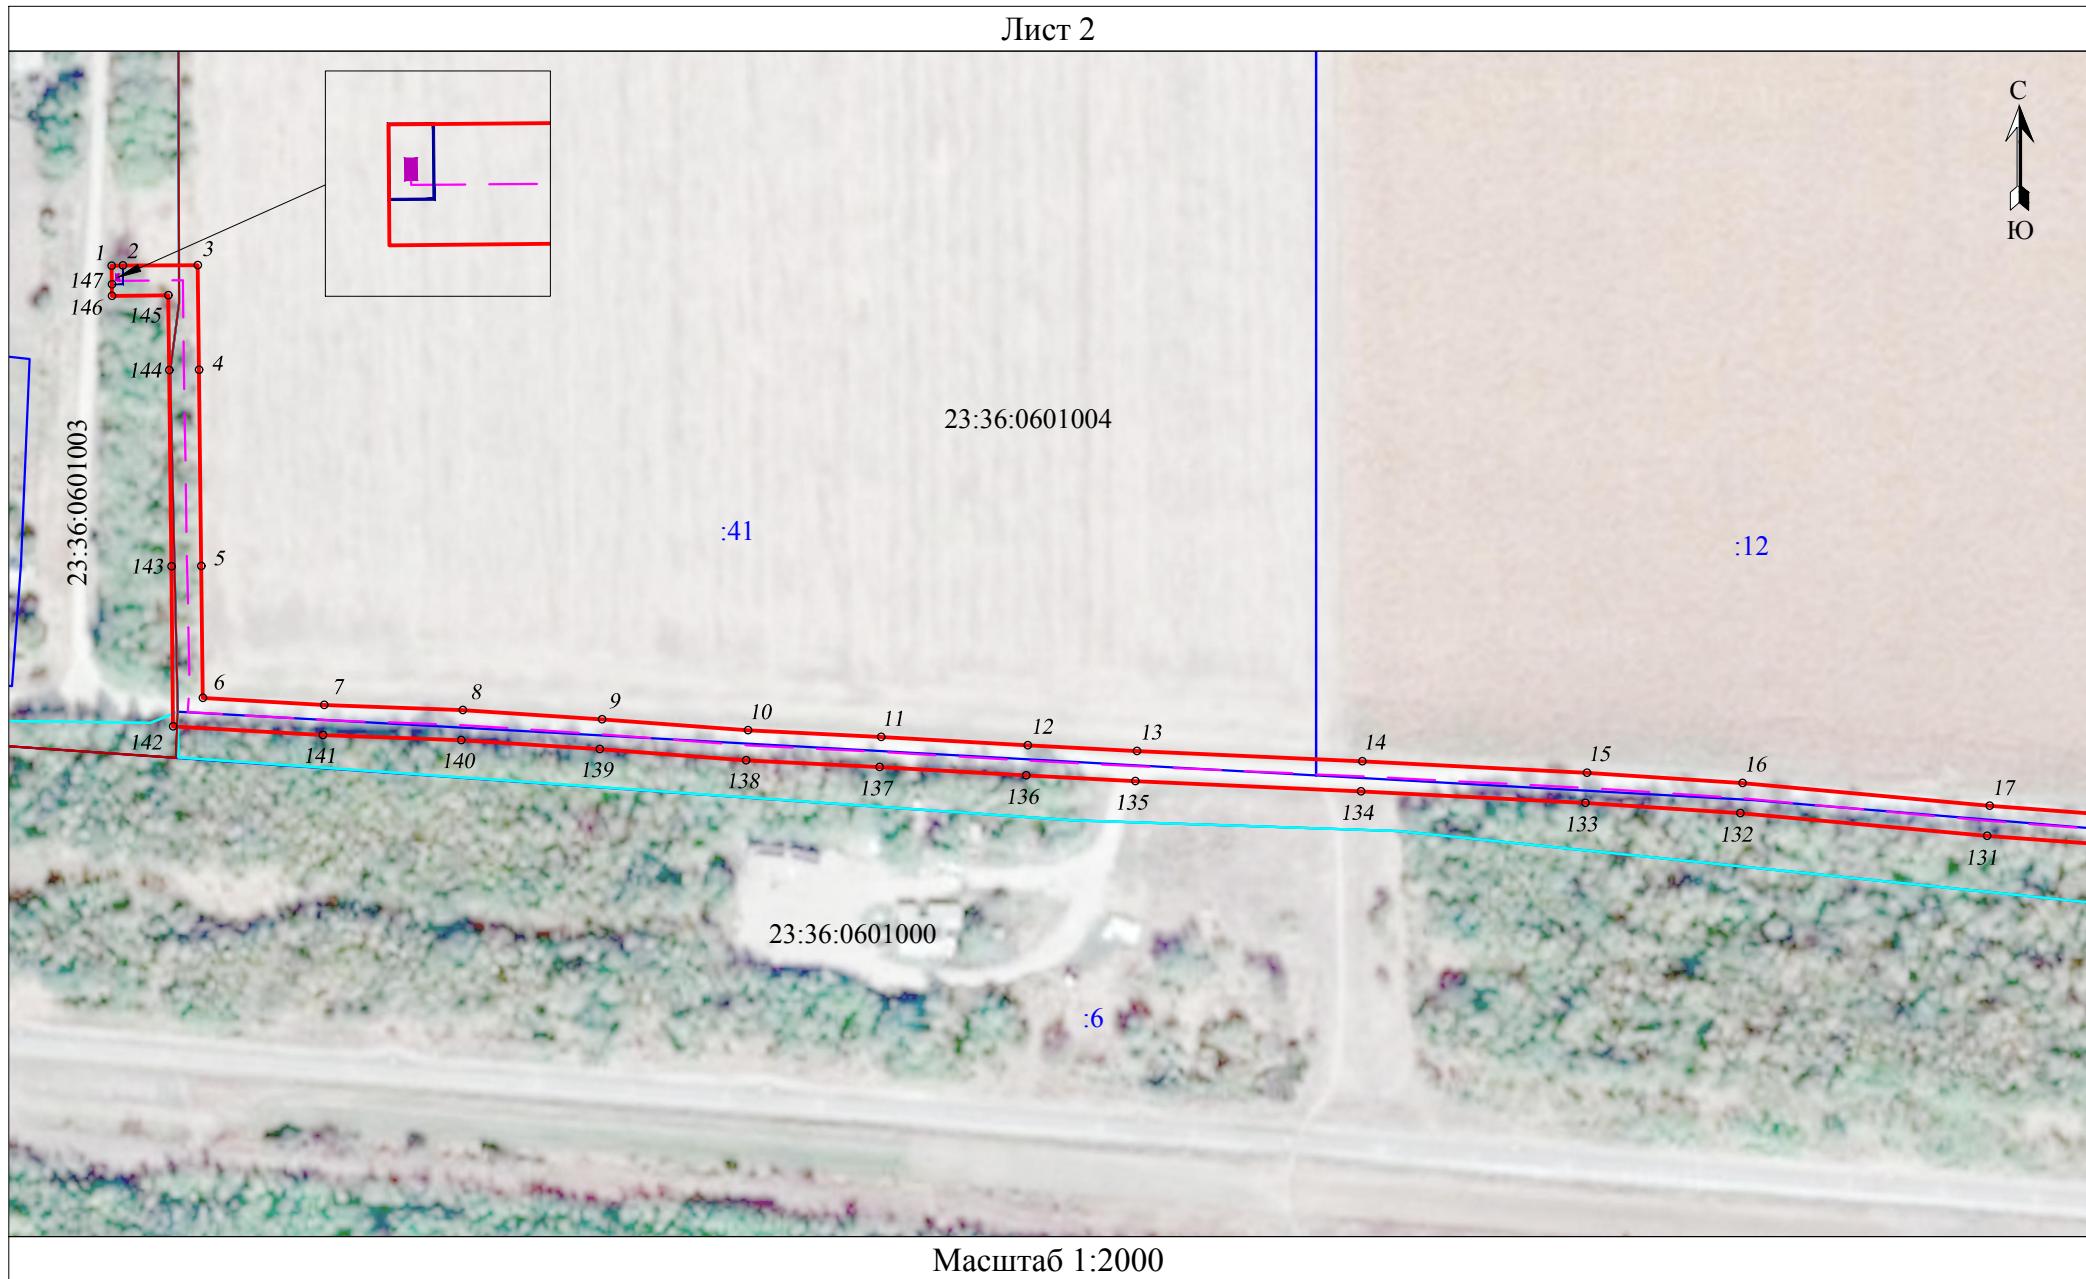


Схема расположения границ публичного сервитута

Лист 3

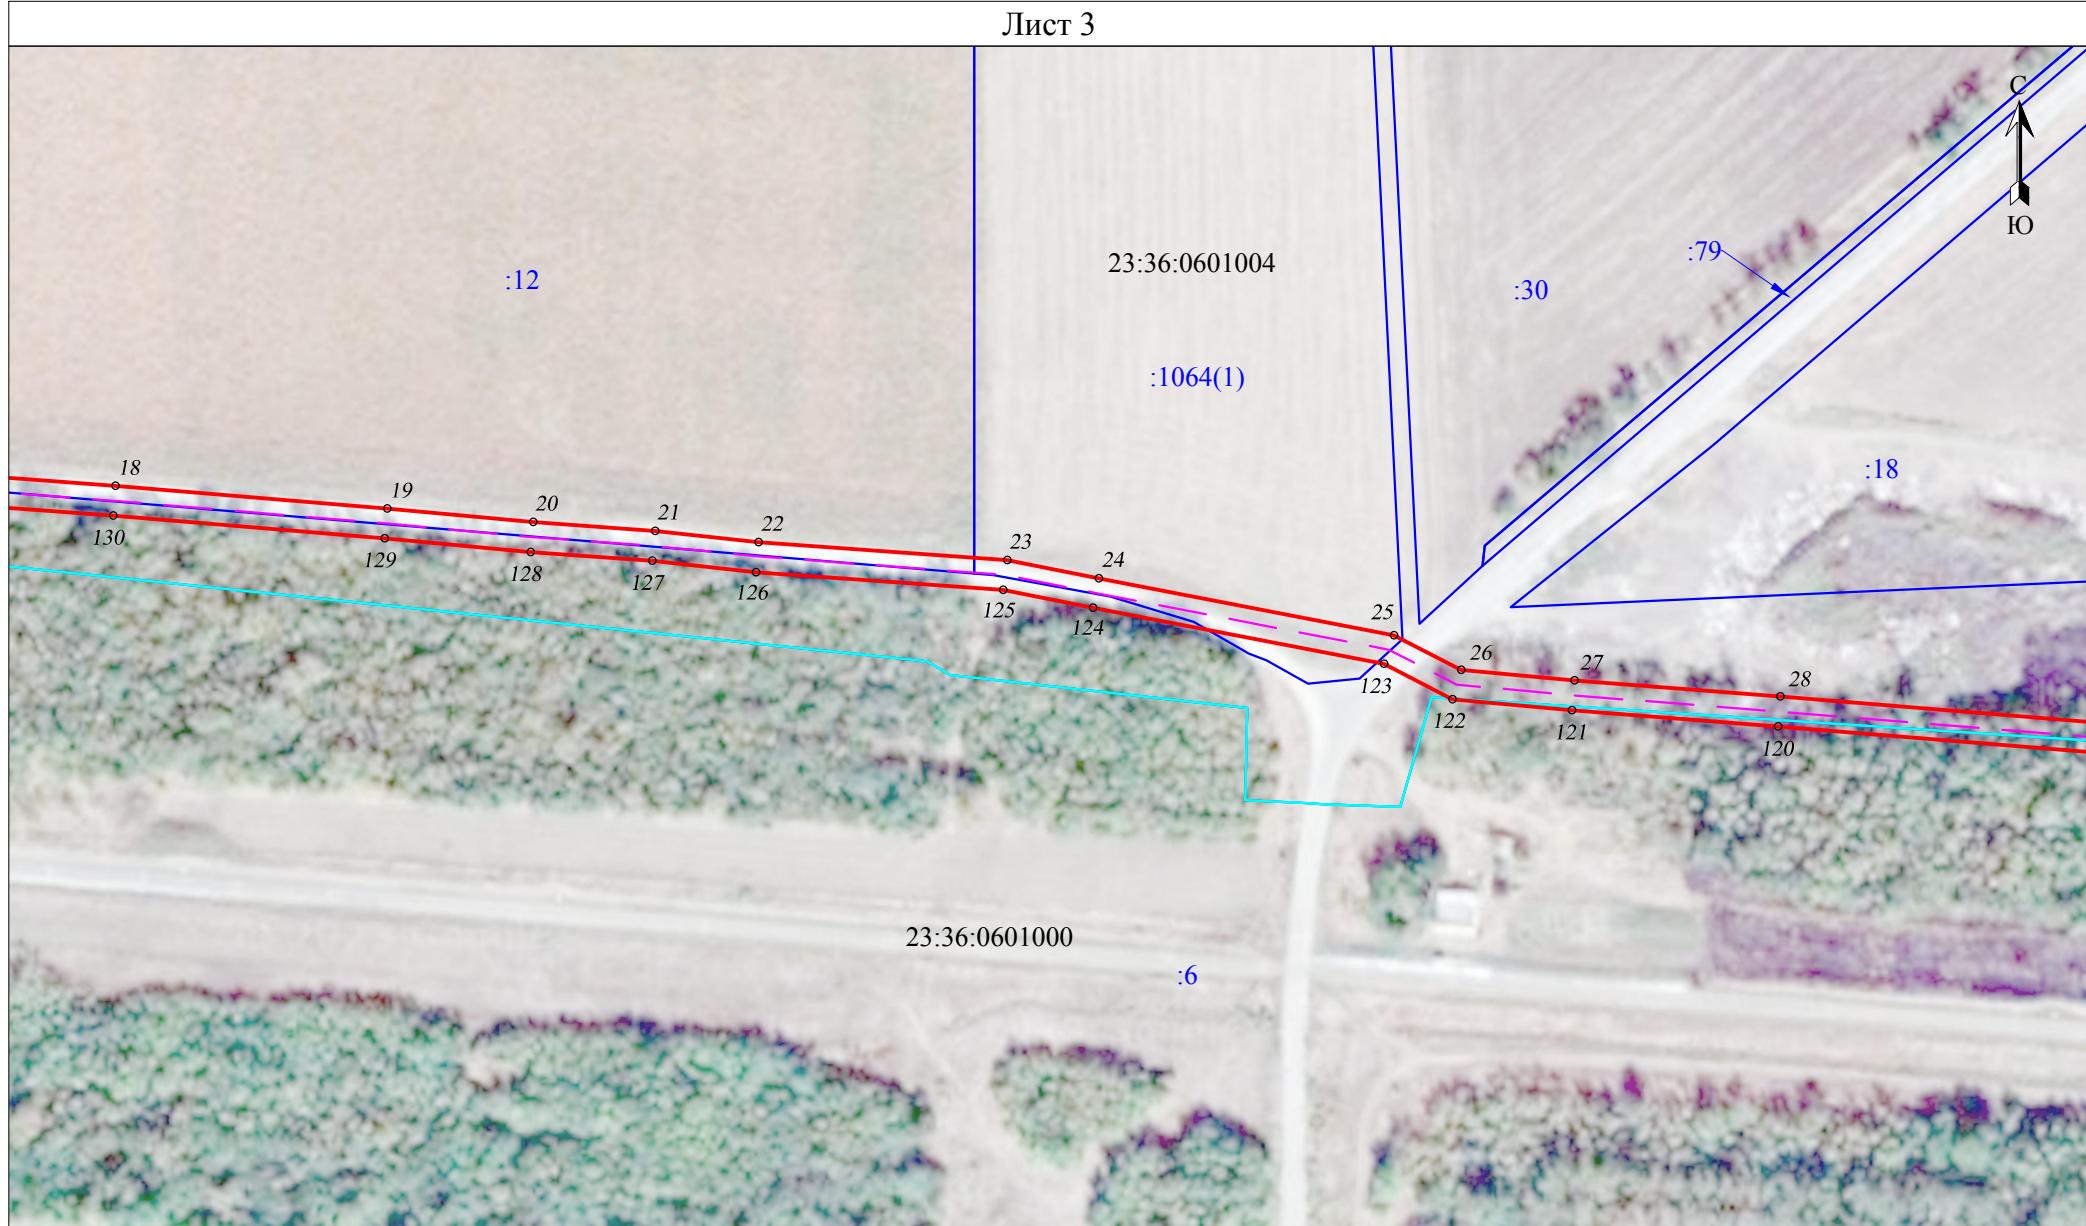


Схема расположения границ публичного сервитута

Лист 4

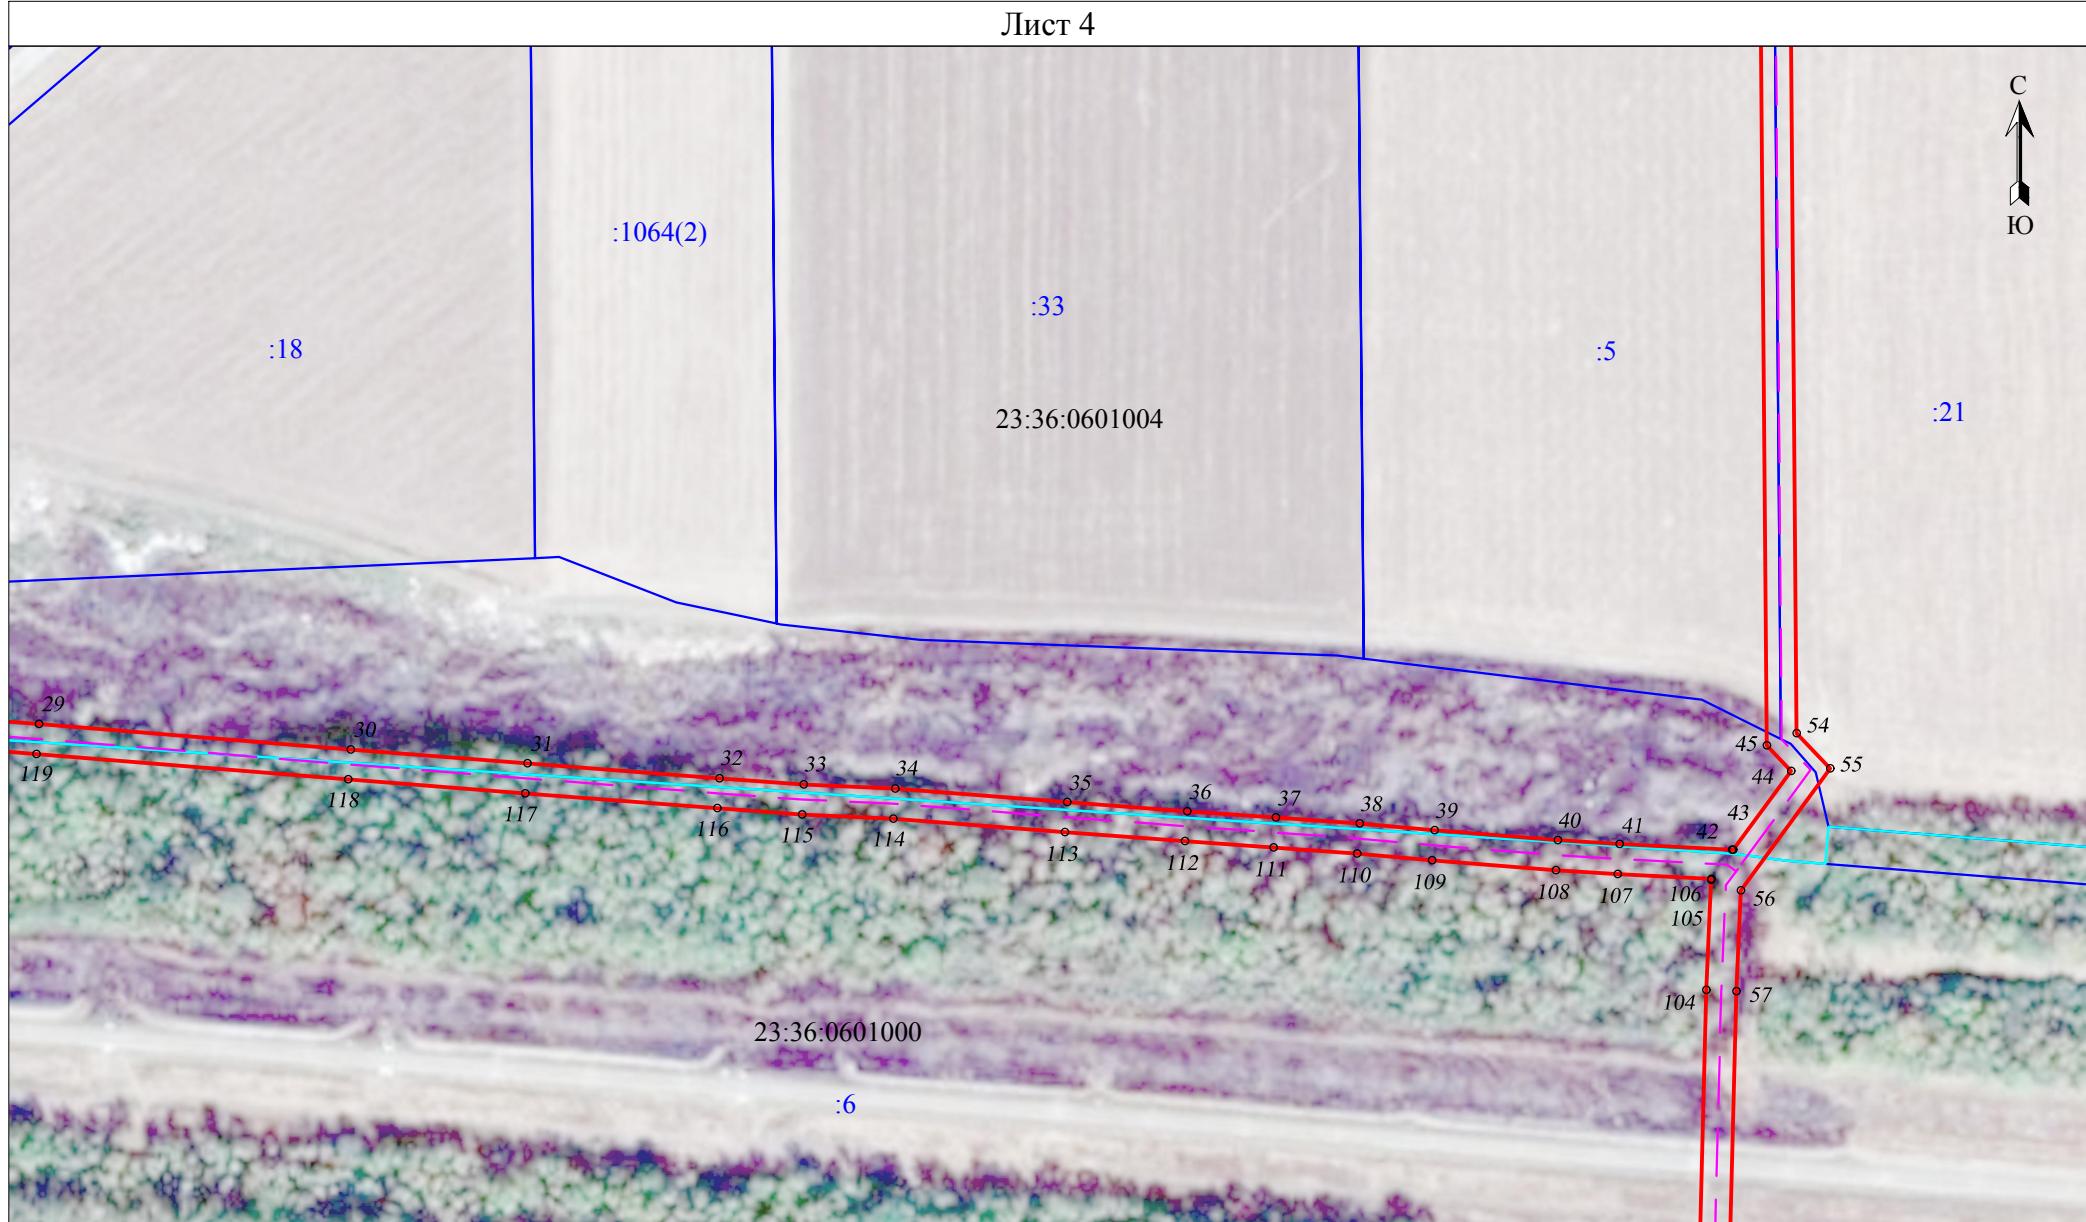


Схема расположения границ публичного сервитута

Лист 5


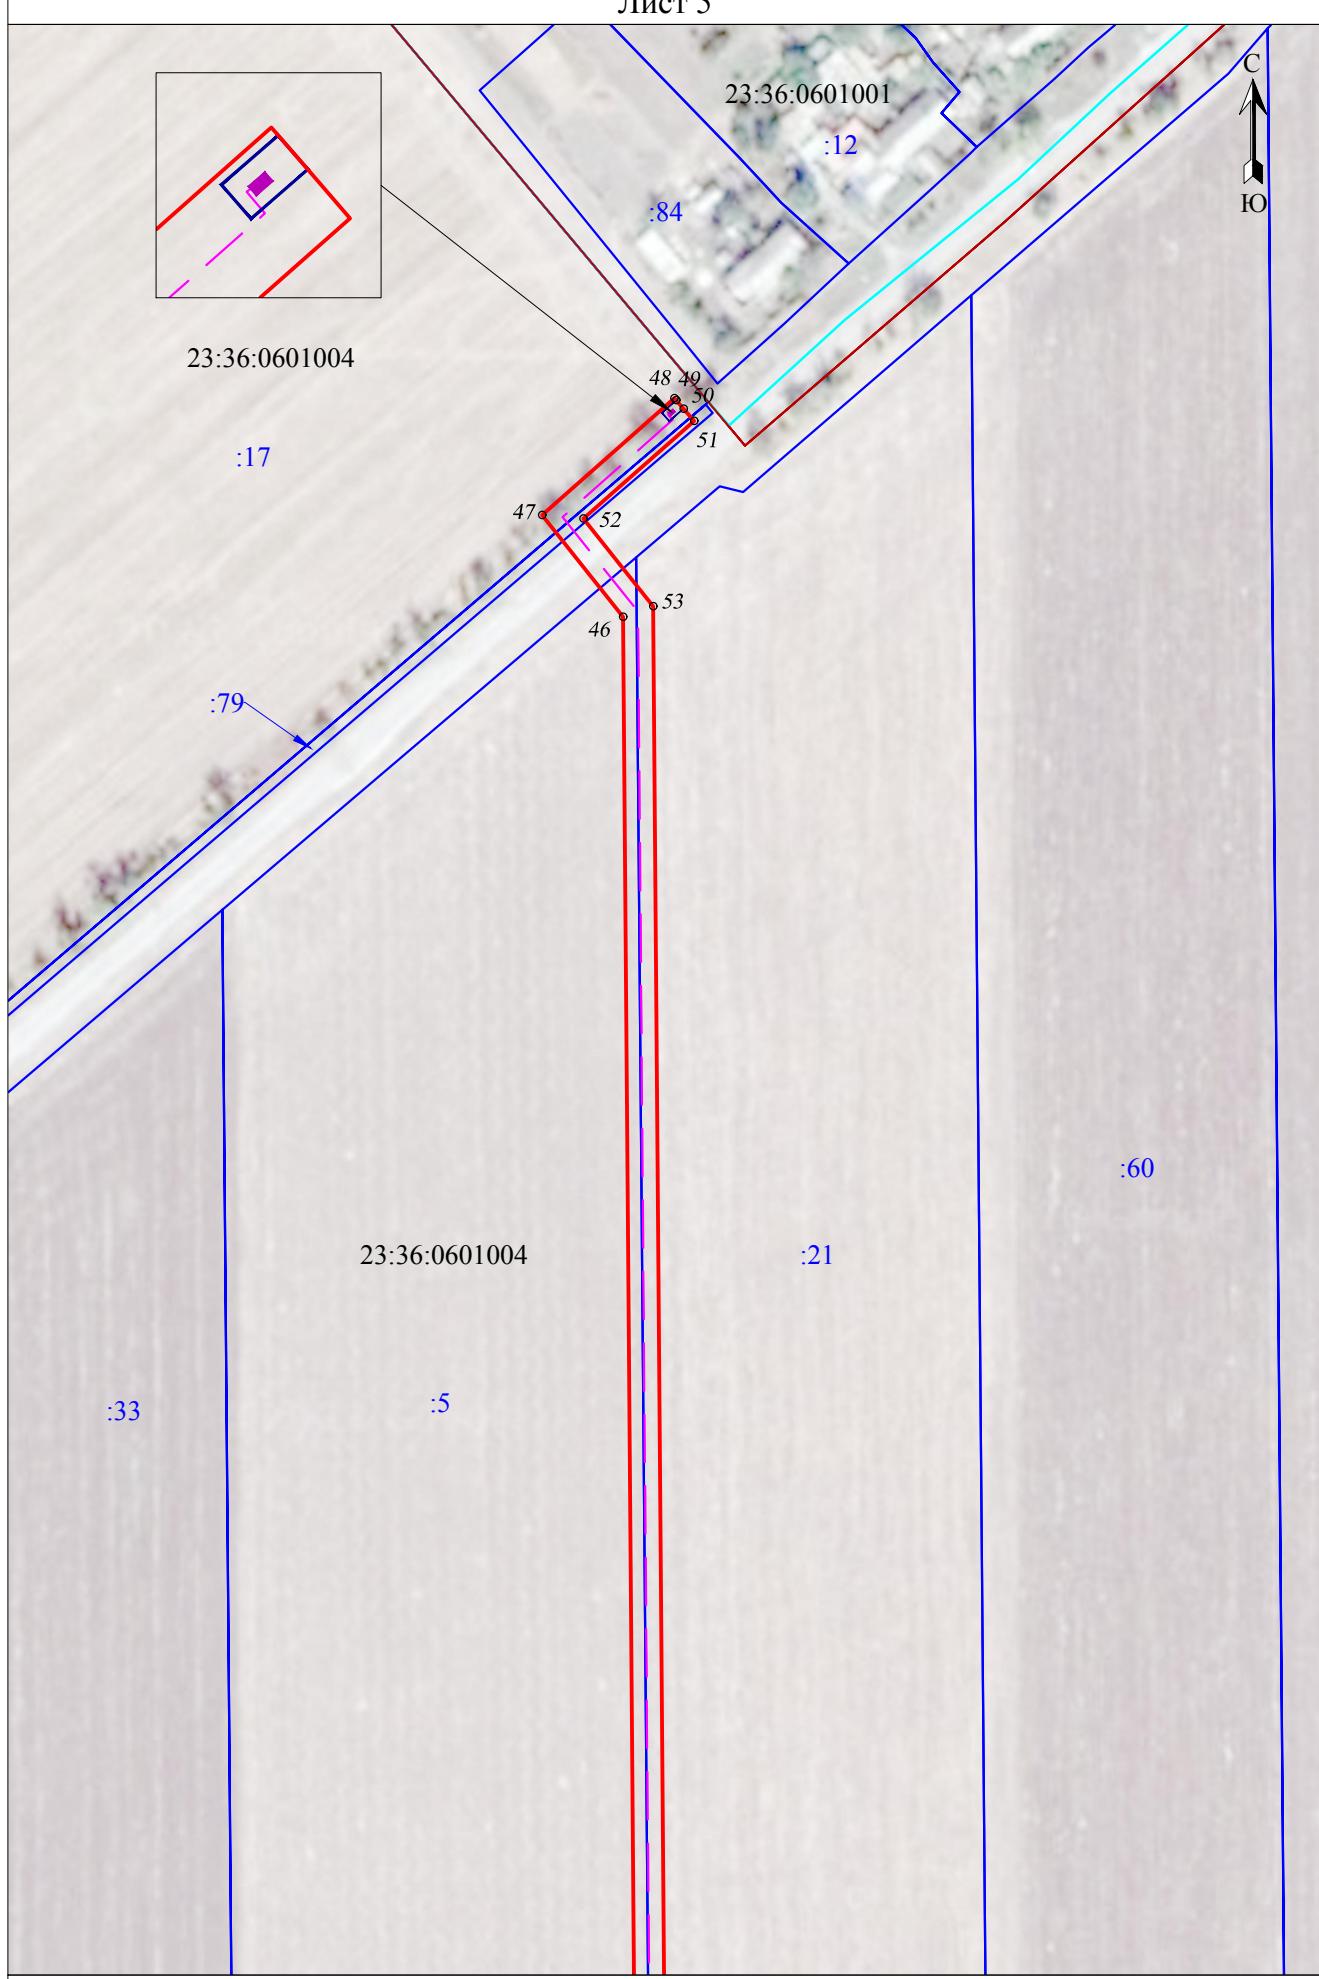


Схема расположения границ публичного сервитута


Лист 6

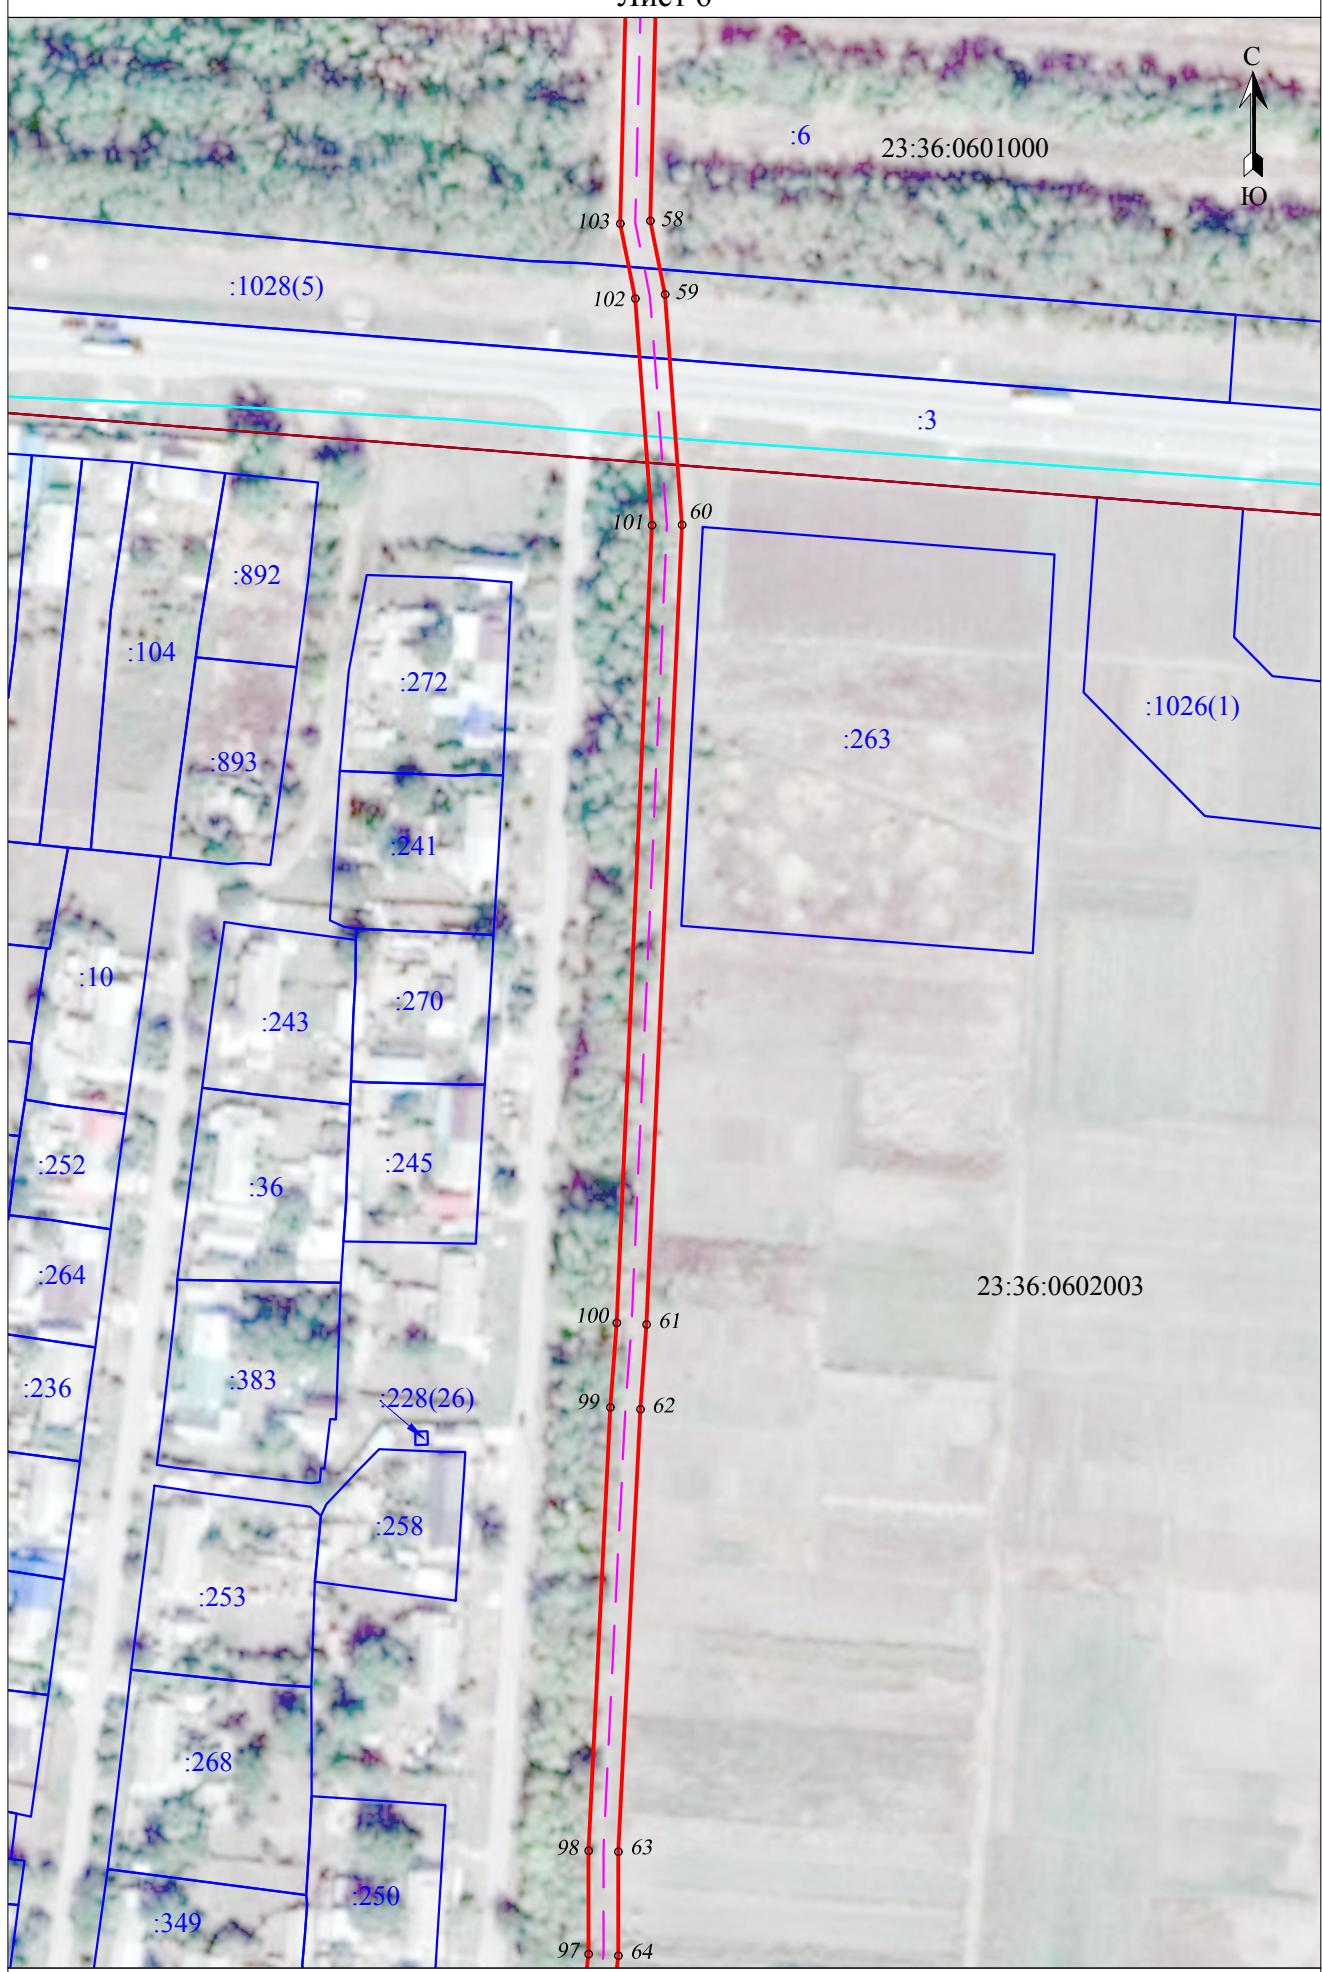

Масштаб 1:2000

Схема расположения границ публичного сервитута

Лист 7

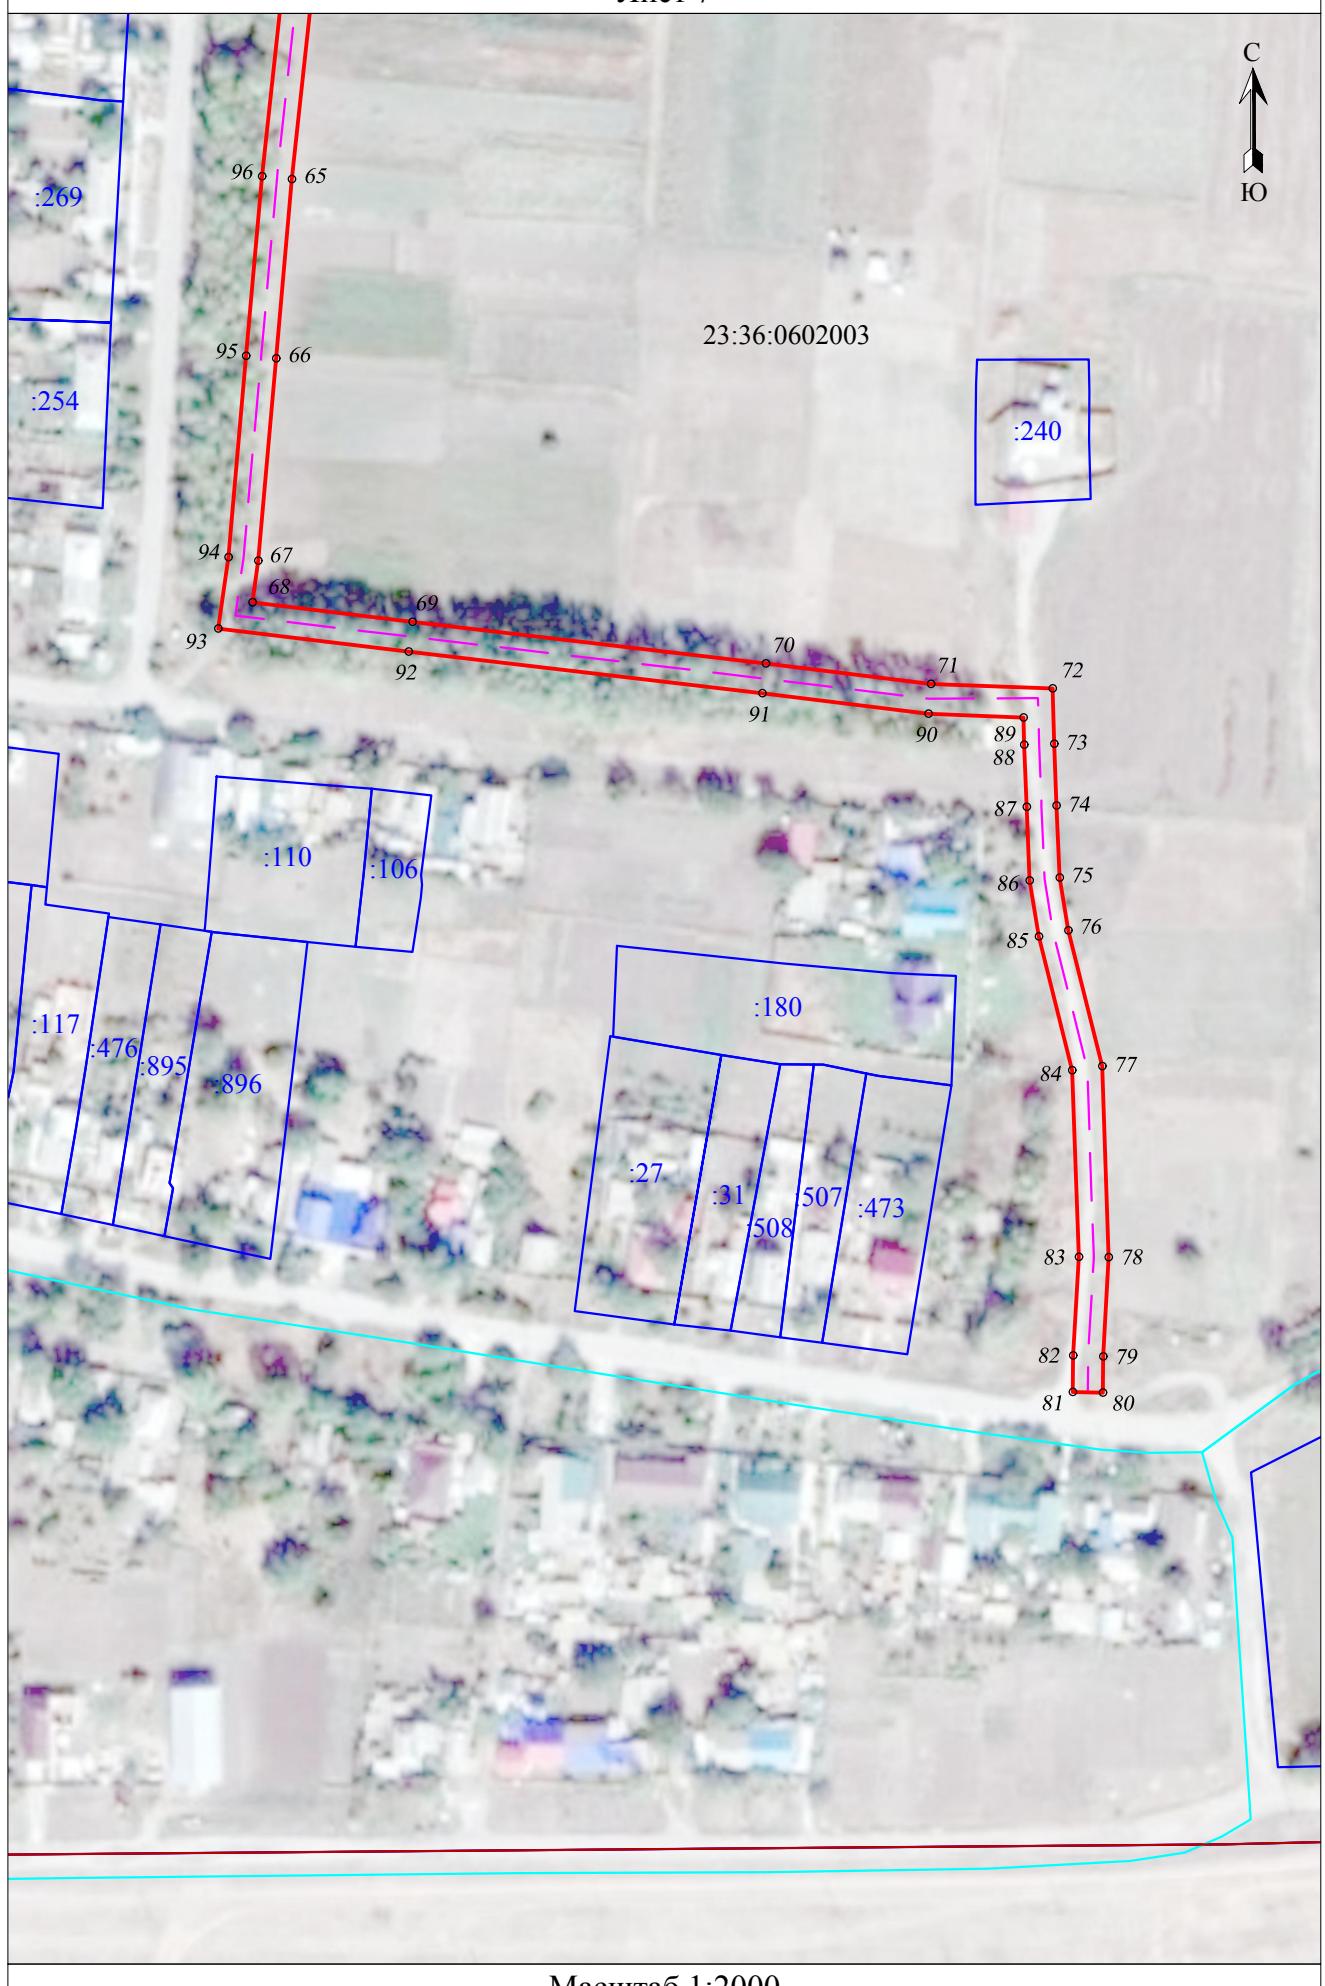

Масштаб 1:2000