

ГРАФИЧЕСКОЕ ОПИСАНИЕ
местоположения границ населенных пунктов, территориальных зон, особо
охраняемых природных территорий, зон с особыми условиями использования
территории

Публичный сервитут для строительства линейного объекта "Ейский групповой водопровод. Водовод МВ-2 от ВНС 3 подъема до РЧВ г. Ейск" (3,4,5 этапы)".

(наименование объекта, местоположение границ которого описано (далее - объект))

Раздел 1

Сведения об объекте

№ п/п	Характеристики объекта	Описание характеристик
1	2	3
1.	Местоположение объекта	Краснодарский край, район Ейский, город Ейск
2.	Площадь объекта +/- величина погрешности определения площади (Р +/- Дельта Р)	13097 +/- 40 м²
3.	Иные характеристики объекта	-

Раздел 2					
Сведения о местоположении границ объекта					
1. Система координат МСК-23, зона 1					
2. Сведения о характерных точках границ объекта					
Обозначение характерных точек границ	Координаты, м		Метод определения координат характерной точки	Средняя квадратическая погрешность положения характерной точки (Мт), м	Описание обозначения точки на местности (при наличии)
	X	Y			
1	2	3	4	5	6
1	659935.57	1324370.89	Аналитический метод	0.10	-
2	659934.11	1324378.26	Аналитический метод	0.10	-
3	659927.75	1324386.56	Аналитический метод	0.10	-
4	659916.01	1324394.29	Аналитический метод	0.10	-
5	659915.67	1324394.84	Аналитический метод	0.10	-
6	659915.81	1324395.47	Аналитический метод	0.10	-
7	659903.33	1324400.24	Аналитический метод	0.10	-
8	659872.39	1324415.03	Аналитический метод	0.10	-
9	659867.65	1324417.36	Аналитический метод	0.10	-
10	659865.32	1324418.50	Аналитический метод	0.10	-
11	659857.39	1324418.52	Аналитический метод	0.10	-
12	659856.28	1324413.04	Аналитический метод	0.10	-
13	659855.56	1324409.62	Аналитический метод	0.10	-
14	659854.11	1324407.21	Аналитический метод	0.10	-
15	659851.34	1324405.67	Аналитический метод	0.10	-
16	659866.04	1324406.27	Аналитический метод	0.10	-
17	659868.47	1324405.07	Аналитический метод	0.10	-
18	659912.57	1324383.34	Аналитический метод	0.10	-
19	659913.95	1324379.33	Аналитический метод	0.10	-
20	659924.63	1324373.97	Аналитический метод	0.10	-
21	659933.71	1324369.42	Аналитический метод	0.10	-
22	659934.42	1324370.76	Аналитический метод	0.10	-

2. Сведения о характерных точках границ объекта					
Обозначение характерных точек границ	Координаты, м		Метод определения координат характерной точки	Средняя квадратическая погрешность положения характерной точки (Mt), м	Описание обозначения точки на местности (при наличии)
	X	Y			
1	2	3	4	5	6
1	659935.57	1324370.89	Аналитический метод	0.10	-
23	659429.91	1324662.49	Аналитический метод	0.10	-
24	659417.79	1324676.44	Аналитический метод	0.10	-
25	659410.33	1324685.74	Аналитический метод	0.10	-
26	659393.81	1324709.67	Аналитический метод	0.10	-
27	659381.94	1324728.87	Аналитический метод	0.10	-
28	659376.67	1324737.90	Аналитический метод	0.10	-
29	659372.33	1324747.35	Аналитический метод	0.10	-
30	659364.51	1324767.21	Аналитический метод	0.10	-
31	659356.45	1324789.64	Аналитический метод	0.10	-
32	659348.93	1324811.49	Аналитический метод	0.10	-
33	659343.16	1324830.60	Аналитический метод	0.10	-
34	659336.93	1324853.70	Аналитический метод	0.10	-
35	659330.75	1324876.67	Аналитический метод	0.10	-
36	659327.45	1324903.31	Аналитический метод	0.10	-
37	659324.04	1324912.59	Аналитический метод	0.10	-
38	659326.36	1324882.10	Аналитический метод	0.10	-
39	659320.15	1324873.80	Аналитический метод	0.10	-
40	659313.51	1324871.62	Аналитический метод	0.10	-
41	659325.72	1324833.15	Аналитический метод	0.10	-
42	659333.14	1324813.02	Аналитический метод	0.10	-
43	659334.89	1324796.70	Аналитический метод	0.10	-
44	659334.91	1324796.62	Аналитический метод	0.10	-
45	659370.37	1324720.61	Аналитический метод	0.10	-
46	659391.12	1324690.61	Аналитический метод	0.10	-

2. Сведения о характерных точках границ объекта					
Обозначение характерных точек границ	Координаты, м		Метод определения координат характерной точки	Средняя квадратическая погрешность положения характерной точки (Mt), м	Описание обозначения точки на местности (при наличии)
	X	Y			
1	2	3	4	5	6
47	659405.50	1324669.84	Аналитический метод	0.10	-
48	659417.95	1324670.20	Аналитический метод	0.10	-
23	659429.91	1324662.49	Аналитический метод	0.10	-
49	659313.39	1324972.66	Аналитический метод	0.10	-
50	659310.12	1324996.62	Аналитический метод	0.10	-
51	659308.22	1325000.20	Аналитический метод	0.10	-
52	659307.24	1325000.72	Аналитический метод	0.10	-
53	659305.61	1325000.73	Аналитический метод	0.10	-
54	659270.87	1325001.05	Аналитический метод	0.10	-
55	659272.72	1324995.06	Аналитический метод	0.10	-
56	659273.86	1324973.02	Аналитический метод	0.10	-
57	659307.33	1324972.71	Аналитический метод	0.10	-
49	659313.39	1324972.66	Аналитический метод	0.10	-
58	655922.43	1331931.13	Аналитический метод	0.10	-
59	655923.16	1331934.62	Аналитический метод	0.10	-
60	655926.85	1331952.29	Аналитический метод	0.10	-
61	655927.29	1331954.40	Аналитический метод	0.10	-
62	655913.08	1331958.34	Аналитический метод	0.10	-
63	655900.24	1331961.88	Аналитический метод	0.10	-
64	655899.86	1331960.08	Аналитический метод	0.10	-
65	655896.79	1331945.33	Аналитический метод	0.10	-
66	655892.91	1331944.20	Аналитический метод	0.10	-
67	655892.39	1331943.48	Аналитический метод	0.10	-
68	655891.10	1331941.69	Аналитический метод	0.10	-
69	655891.35	1331941.78	Аналитический метод	0.10	-

2. Сведения о характерных точках границ объекта					
Обозначение характерных точек границ	Координаты, м		Метод определения координат характерной точки	Средняя квадратическая погрешность положения характерной точки (Mt), м	Описание обозначения точки на местности (при наличии)
	X	Y			
1	2	3	4	5	6
70	655893.13	1331941.83	Аналитический метод	0.10	-
71	655894.88	1331940.95	Аналитический метод	0.10	-
72	655911.23	1331933.81	Аналитический метод	0.10	-
58	655922.43	1331931.13	Аналитический метод	0.10	-
73	656108.55	1339046.18	Аналитический метод	0.10	-
74	656106.37	1339074.09	Аналитический метод	0.10	-
75	656078.43	1339072.26	Аналитический метод	0.10	-
76	656080.60	1339044.34	Аналитический метод	0.10	-
73	656108.55	1339046.18	Аналитический метод	0.10	-
77	655958.50	1340976.77	Аналитический метод	0.10	-
78	655956.33	1341004.69	Аналитический метод	0.10	-
79	655928.44	1341002.75	Аналитический метод	0.10	-
80	655930.61	1340974.84	Аналитический метод	0.10	-
77	655958.50	1340976.77	Аналитический метод	0.10	-
81	655726.93	1343849.79	Аналитический метод	0.10	-
82	655724.79	1343877.72	Аналитический метод	0.10	-
83	655696.82	1343876.31	Аналитический метод	0.10	-
84	655698.12	1343859.32	Аналитический метод	0.10	-
85	655698.96	1343848.38	Аналитический метод	0.10	-
81	655726.93	1343849.79	Аналитический метод	0.10	-
86	655702.76	1344167.14	Аналитический метод	0.10	-
87	655700.85	1344195.08	Аналитический метод	0.10	-
88	655672.88	1344193.55	Аналитический метод	0.10	-
89	655674.80	1344165.61	Аналитический метод	0.10	-
86	655702.76	1344167.14	Аналитический метод	0.10	-

2. Сведения о характерных точках границ объекта					
Обозначение характерных точек границ	Координаты, м		Метод определения координат характерной точки	Средняя квадратическая погрешность положения характерной точки (Mt), м	Описание обозначения точки на местности (при наличии)
	X	Y			
1	2	3	4	5	6
90	655475.98	1346795.88	Аналитический метод	0.10	-
91	655470.69	1346823.42	Аналитический метод	0.10	-
92	655443.48	1346816.62	Аналитический метод	0.10	-
93	655448.78	1346789.08	Аналитический метод	0.10	-
90	655475.98	1346795.88	Аналитический метод	0.10	-
94	653270.00	1350958.53	Аналитический метод	0.10	-
95	653270.37	1350978.38	Аналитический метод	0.10	-
96	653242.27	1350973.58	Аналитический метод	0.10	-
97	653241.87	1350951.85	Аналитический метод	0.10	-
94	653270.00	1350958.53	Аналитический метод	0.10	-
98	653282.35	1351632.85	Аналитический метод	0.10	-
99	653282.79	1351656.82	Аналитический метод	0.10	-
100	653277.81	1351656.97	Аналитический метод	0.10	-
101	653263.86	1351660.84	Аналитический метод	0.10	-
102	653263.25	1351627.82	Аналитический метод	0.10	-
103	653278.55	1351632.90	Аналитический метод	0.10	-
98	653282.35	1351632.85	Аналитический метод	0.10	-
104	653259.43	1353995.54	Аналитический метод	0.10	-
105	653259.43	1354013.73	Аналитический метод	0.10	-
106	653220.43	1354014.08	Аналитический метод	0.10	-
107	653220.43	1353995.86	Аналитический метод	0.10	-
104	653259.43	1353995.54	Аналитический метод	0.10	-
108	653225.27	1354095.13	Аналитический метод	0.10	-
109	653229.71	1354104.99	Аналитический метод	0.10	-
110	653242.08	1354130.32	Аналитический метод	0.10	-

2. Сведения о характерных точках границ объекта					
Обозначение характерных точек границ	Координаты, м		Метод определения координат характерной точки	Средняя квадратическая погрешность положения характерной точки (Mt), м	Описание обозначения точки на местности (при наличии)
	X	Y			
1	2	3	4	5	6
111	653216.86	1354142.42	Аналитический метод	0.10	-
112	653203.68	1354115.30	Аналитический метод	0.10	-
113	653200.05	1354107.23	Аналитический метод	0.10	-
108	653225.27	1354095.13	Аналитический метод	0.10	-
3. Сведения о характерных точках части (частей) границы объекта					
Обозначение характерных точек части границы	Координаты, м		Метод определения координат характерной точки	Средняя квадратическая погрешность положения характерной точки (Mt), м	Описание обозначения точки на местности (при наличии)
	X	Y			
1	2	3	4	5	6
-	-	-	-	-	-

Раздел 3							
Сведения о местоположении измененных (уточненных) границ объекта							
1. Система координат -							
2. Сведения о характерных точках границ объекта							
Обозначение характерных точек границ	Существующие координаты, м		Измененные (уточненные) координаты, м		Метод определения координат характерной точки	Средняя квадратическая погрешность положения характерной точки (Mt), м	Описание обозначения точки на местности (при наличии)
	X	Y	X	Y			
1	2	3	4	5	6	7	8
-	-	-	-	-	-	-	
3. Сведения о характерных точках части (частей) границы объекта							
Обозначение характерных точек части границы	Существующие координаты, м		Измененные (уточненные) координаты, м		Метод определения координат характерной точки	Средняя квадратическая погрешность положения характерной точки (Mt), м	Описание обозначения точки на местности (при наличии)
	X	Y	X	Y			
1	2	3	4	5	6	7	8
-	-	-	-	-	-	-	

Схема расположения границ публичного сервитута



Масштаб 1:80000

Условные обозначения

- граница публичного сервитута
- Характерная точка границы публичного сервитута
- Обозначение новой характерной точки
- Граница земельного участка
- Часть контура, образованного проекцией существующего в ЕГРН наземного конструктивного элемента здания, сооружения, объекта незавершенного строительства
- Граница кадастрового квартала



Подпись _____

Место для отписки печати (при наличии) лица, составившего описание местоположения границ объекта

Дата " 25 " апреля 2025 г.

Схема расположения границ публичного сервитута

Выносной лист 1



Масштаб 1:3000

Условные обозначения

- граница публичного сервитута
- - Характерная точка границы публичного сервитута
- 1 - Обозначение новой характерной точки
- :12 - Кадастровый номер земельного участка, здания, объекта незавершенного строительства
- 23:00:0000000-17.25 - Обозначение публичного сервитута
- :499 (2) - Обозначение контура земельного участка, здания
- Граница земельного участка
- Часть контура, образованного проекцией существующего в ЕГРН наземного конструктивного элемента здания, сооружения, объекта незавершенного строительства
- Граница кадастрового квартала
- 23:42:0502012 - Номер кадастрового квартала

Подпись _____

Дата " 25 " апреля 2025 г.

Место для оттиска печати (при наличии) лица, составившего описание местоположения границ объекта

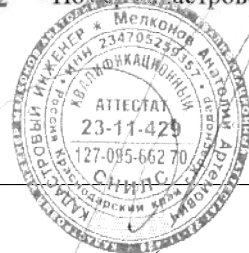


Схема расположения границ публичного сервитута

Выносной лист 2



Масштаб 1:3000

Условные обозначения

- - граница публичного сервитута
- - Характерная точка границы публичного сервитута
- 1 - Обозначение новой характерной точки
- :6 - Кадастровый номер земельного участка, здания, объекта незавершенного строительства
- 23:00:0000000-17.25 - Обозначение публичного сервитута
- :672 (1) - Обозначение контура земельного участка, здания
- - Граница земельного участка
- - Граница кадастрового квартала
- 23:42:0502018 - Номер кадастрового квартала




Подпись _____

Дата " 25 " апреля 2025 г.

Место для оттиска печати (при наличии) лица, составившего описание местоположения границ объекта

Схема расположения границ публичного сервитута

Выносной лист 3

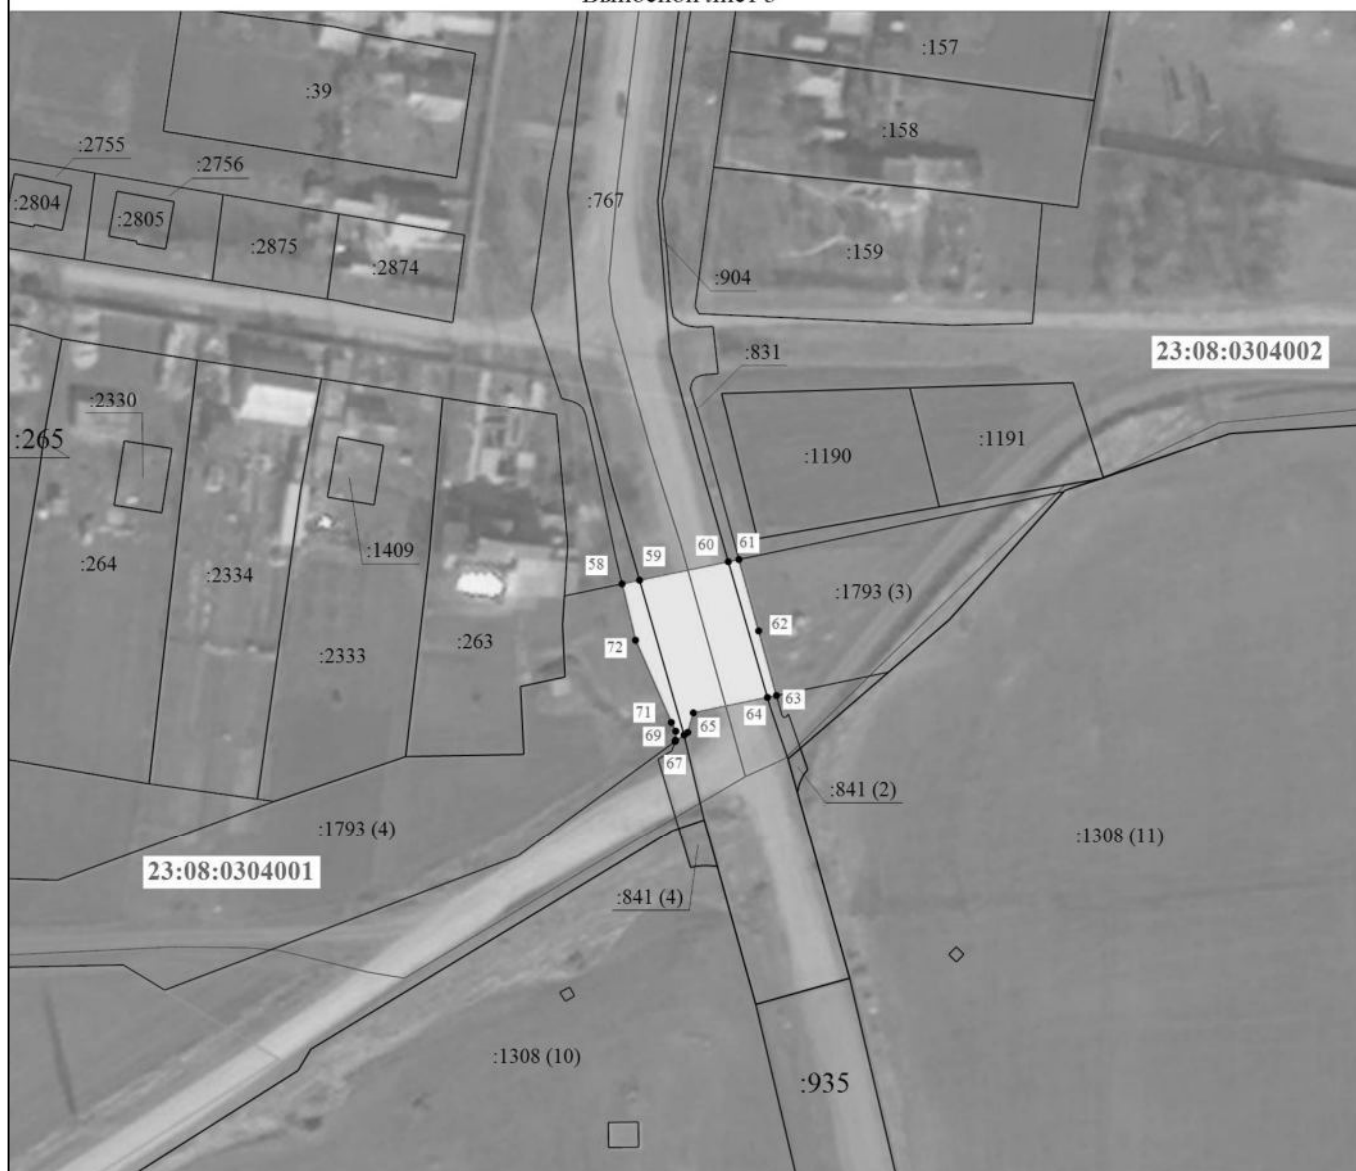

Масштаб 1:1500

Условные обозначения

- - граница публичного сервитута
- - Характерная точка границы публичного сервитута
- 1 - Обозначение новой характерной точки
- :2874 - Кадастровый номер земельного участка, здания, объекта незавершенного строительства
- :841 (2) - Обозначение контура земельного участка, здания
- - Граница земельного участка
- - Часть контура, образованного проекцией существующего в ЕГРН наземного конструктивного элемента здания, сооружения, объекта незавершенного строительства
- - Граница кадастрового квартала
- 23:08:0304001 - Номер кадастрового квартала

Подпись _____

Дата " 25 " апреля 2025 г.

Место для оттиска печати (при наличии) лица, составившего описание местоположения границ объекта



Схема расположения границ публичного сервитута

Выносной лист 4



Масштаб 1:3000

Условные обозначения

- | | |
|---------------|---|
| | - граница публичного сервитута |
| ● | - Характерная точка границы публичного сервитута |
| 1 | - Обозначение новой характерной точки |
| :6 | - Кадастровый номер земельного участка, здания, объекта незавершенного строительства |
| :1026 (2) | - Обозначение контура земельного участка, здания |
| | - Граница земельного участка |
| | - Часть контура, образованного проекцией существующего в ЕГРН наземного конструктивного элемента здания, сооружения, объекта незавершенного строительства |
| | - Граница кадастрового квартала |
| 23:36:0601000 | - Номер кадастрового квартала |

Подпись _____

Дата " 25 " апреля 2025 г.

Место для оттиска печати (при наличии) лица, составившего описание местоположения границ объекта

Схема расположения границ публичного сервитута

Выносной лист 5



Масштаб 1:3000

Условные обозначения

- граница публичного сервитута
- - Характерная точка границы публичного сервитута
- 1 - Обозначение новой характерной точки
- :61 - Кадастровый номер земельного участка, здания
- 23:36:0000000-17.3 - Обозначение публичного сервитута
- :1026 (1) - Обозначение контура земельного участка, здания, сооружения
- Граница земельного участка
- Часть контура, образованного проекцией существующего в ЕГРН наземного конструктивного элемента здания, сооружения, объекта незавершенного строительства
- Граница кадастрового квартала
- 23:36:0601000 - Номер кадастрового квартала

Подпись _____



Дата "25" апреля 2025 г.

Место для оттиска печати (подлинности) лица, составившего описание местоположения границ объекта

Схема расположения границ публичного сервитута

Выносной лист 6



Масштаб 1:3000

Условные обозначения

- граница публичного сервитута
- - Характерная точка границы публичного сервитута
- 1 - Обозначение новой характерной точки
- :7 - Кадастровый номер земельного участка, здания
- :1028 (2) - Обозначение контура земельного участка, здания, сооружения
- Часть контура, образованного проекцией существующего в ЕГРН наземного конструктивного элемента здания, сооружения, объекта незавершенного строительства
- Граница кадастрового квартала
- 23:36:0701000 - Номер кадастрового квартала

Подпись _____



Дата " 25 " апреля 2025 г.

Место для оттиска печати (при наличии) лица, составившего описание местоположения границ объекта

Схема расположения границ публичного сервитута

Выносной лист 7



Масштаб 1:3000

Условные обозначения

- - граница публичного сервитута
- - Характерная точка границы публичного сервитута
- 1 - Обозначение новой характерной точки
- :7 - Кадастровый номер земельного участка
- :1029 (11) - Обозначение контура земельного участка
- - Граница земельного участка
- 23:36:0701000 - Номер кадастрового квартала

Подпись _____



Дата " 25 " апреля 2025 г.

Место для оттиска печати (при наличии) лица, составившего описание местоположения границ объекта

Схема расположения границ публичного сервитута

Выносной лист 8



Масштаб 1:3000

Условные обозначения

- | | |
|---------------|--|
| | - граница публичного сервитута |
| ● | - Характерная точка границы публичного сервитута |
| 1 | - Обозначение новой характерной точки |
| :7 | - Кадастровый номер земельного участка, здания |
| :1093 (1) | - Обозначение контура земельного участка, здания, сооружения |
| | - Граница земельного участка |
| | - Граница кадастрового квартала |
| 23:36:0701000 | - Номер кадастрового квартала |

Подпись _____

Дата " 25 " апреля 2025 г.

Место для оттиска печати (при наличии) лица, составившего описание местоположения границ объекта

Схема расположения границ публичного сервитута

Выносной лист 9



Масштаб 1:3000

Условные обозначения

- - граница публичного сервитута
- - Характерная точка границы публичного сервитута
- 1 - Обозначение новой характерной точки
- :7 - Кадастровый номер земельного участка
- :757 (3) - Обозначение контура земельного участка, здания
- - Граница земельного участка
- - Граница кадастрового квартала
- 23:36:0701000 - Номер кадастрового квартала

Подпись _____




Дата " 25 " апреля 2025 г.

Место для оттиска печати (при наличии) лица, составившего описание местоположения границ объекта

Схема расположения границ публичного сервитута

Выносной лист 10

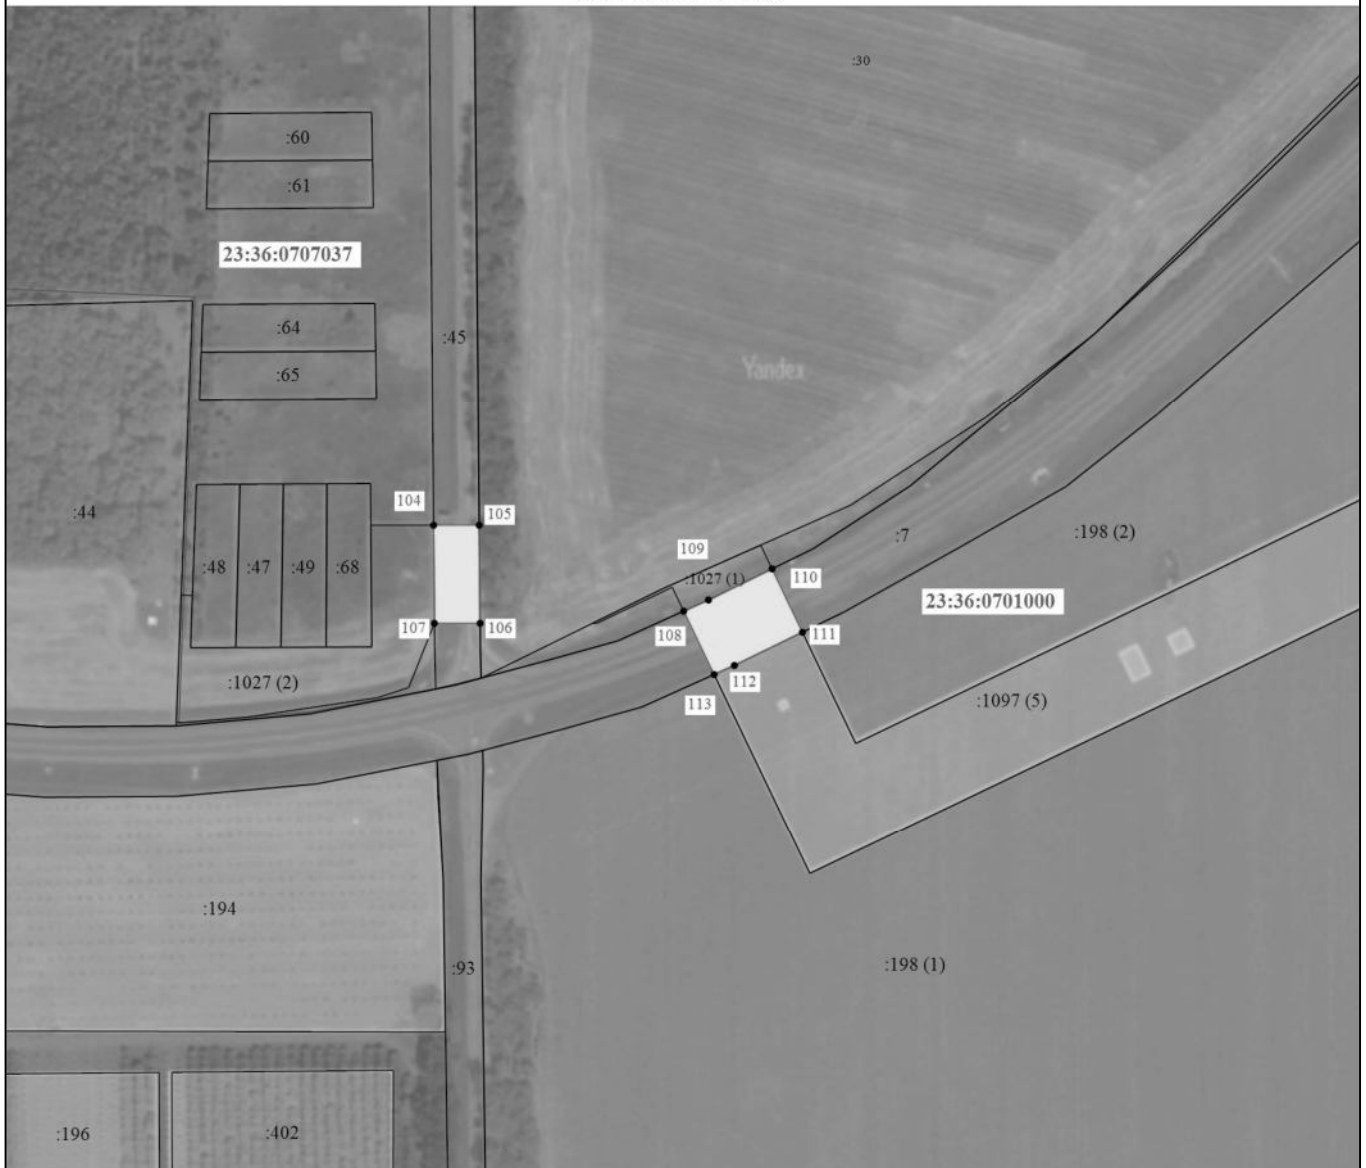

Масштаб 1:3000

Условные обозначения

- - граница публичного сервитута
- - Характерная точка границы публичного сервитута
- 1 - Обозначение новой характерной точки
- :7 - Кадастровый номер земельного участка
- :198 (1) - Обозначение контура земельного участка, здания
- - Граница земельного участка
- - Граница кадастрового квартала
- 23:36:0701000 - Номер кадастрового квартала

Подпись _____



Дата " 25 " апреля 2025 г.

Место для оттиска печати (при наличии) лица, составившего описание местоположения границ объекта