

ГРАФИЧЕСКОЕ ОПИСАНИЕ местоположения границ населенных пунктов, территориальных зон, особо охраняемых природных территорий, зон с особыми условиями использования территории Публичный сервитут водопровод В-1-2-2 ПК 254-92. с.Ейское Укрепление до с. Глафировка		
(наименование объекта, местоположение границ которого описано (далее - объект))		
Раздел 1		
Сведения об объекте		
№ п/п	Характеристики объекта	Описание характеристик
1	2	3
1.	Местоположение объекта	Краснодарский край, район Щербиновский, сельское поселение Ейскоукрепенское, сельское поселение Николаевское, сельское поселение Глафиrowsкое
2.	Площадь объекта +/- величина погрешности определения площади (Р +/- Дельта Р)	327943±200 м ²
3.	Иные характеристики объекта	Публичный сервитут в отношении существующего инженерного сооружения: водопровод В-1-2-2 ПК 254-92. с.Ейское Укрепление до с. Глафировка

РАЗДЕЛ 2

СВЕДЕНИЯ О МЕСТОПОЛОЖЕНИИ ГРАНИЦ

1. Система координат: МСК-23, зона 1

2. Сведения о характерных точках границ объекта

Обозначение характерных точек границы	Координаты, м		Метод определения координат характерной точки	Средняя квадратическая погрешность положения характерной точки (M_p), м	Описание обозначения точки на местности (при наличии)
	X	Y			
1	2	3	4	5	6
1	664774,69	1347202,09	Метод спутниковых геодезических измерений	0,1	Закрепление отсутствует
2	664774,40	1347199,33	Метод спутниковых геодезических измерений	0,1	Закрепление отсутствует
3	664774,89	1347196,58	Метод спутниковых геодезических измерений	0,1	Закрепление отсутствует
4	664776,11	1347194,08	Метод спутниковых геодезических измерений	0,1	Закрепление отсутствует
5	664778,24	1347191,79	Метод спутниковых геодезических измерений	0,1	Закрепление отсутствует
6	664780,65	1347190,40	Метод спутниковых геодезических измерений	0,1	Закрепление отсутствует
7	664783,40	1347189,72	Метод спутниковых геодезических измерений	0,1	Закрепление отсутствует
8	664962,01	1347169,14	Метод спутниковых геодезических измерений	0,1	Закрепление отсутствует
9	665087,23	1347159,22	Метод спутниковых геодезических измерений	0,1	Закрепление отсутствует
10	665094,83	1347158,27	Метод спутниковых геодезических измерений	0,1	Закрепление отсутствует
11	665210,72	1347115,23	Метод спутниковых геодезических измерений	0,1	Закрепление отсутствует
12	665627,21	1346868,98	Метод спутниковых геодезических измерений	0,1	Закрепление отсутствует
13	666363,08	1346428,26	Метод спутниковых геодезических измерений	0,1	Закрепление отсутствует
14	666390,18	1346411,63	Метод спутниковых геодезических измерений	0,1	Закрепление отсутствует
15	666413,23	1346397,59	Метод спутниковых геодезических измерений	0,1	Закрепление отсутствует
16	666430,53	1346387,23	Метод спутниковых геодезических измерений	0,1	Закрепление отсутствует
17	666436,87	1346383,39	Метод спутниковых геодезических измерений	0,1	Закрепление отсутствует
18	666449,34	1346375,08	Метод спутниковых геодезических	0,1	Закрепление отсутствует

РАЗДЕЛ 2

СВЕДЕНИЯ О МЕСТОПОЛОЖЕНИИ ГРАНИЦ

			измерений		
19	666459,00	1346369,42	Метод спутниковых геодезических измерений	0,1	Закрепление отсутствует
20	666468,45	1346363,80	Метод спутниковых геодезических измерений	0,1	Закрепление отсутствует
21	666487,53	1346352,62	Метод спутниковых геодезических измерений	0,1	Закрепление отсутствует
22	666512,54	1346337,57	Метод спутниковых геодезических измерений	0,1	Закрепление отсутствует
23	666529,27	1346327,90	Метод спутниковых геодезических измерений	0,1	Закрепление отсутствует
24	666546,43	1346317,72	Метод спутниковых геодезических измерений	0,1	Закрепление отсутствует
25	666581,83	1346296,38	Метод спутниковых геодезических измерений	0,1	Закрепление отсутствует
26	666604,91	1346282,54	Метод спутниковых геодезических измерений	0,1	Закрепление отсутствует
27	666628,60	1346268,59	Метод спутниковых геодезических измерений	0,1	Закрепление отсутствует
28	666679,87	1346239,69	Метод спутниковых геодезических измерений	0,1	Закрепление отсутствует
29	666696,60	1346230,47	Метод спутниковых геодезических измерений	0,1	Закрепление отсутствует
30	666719,11	1346219,00	Метод спутниковых геодезических измерений	0,1	Закрепление отсутствует
31	666742,24	1346208,94	Метод спутниковых геодезических измерений	0,1	Закрепление отсутствует
32	666767,06	1346200,82	Метод спутниковых геодезических измерений	0,1	Закрепление отсутствует
33	666789,45	1346193,67	Метод спутниковых геодезических измерений	0,1	Закрепление отсутствует
34	666815,77	1346185,52	Метод спутниковых геодезических измерений	0,1	Закрепление отсутствует
35	666821,43	1346183,81	Метод спутниковых геодезических измерений	0,1	Закрепление отсутствует
36	666830,42	1346181,14	Метод спутниковых геодезических измерений	0,1	Закрепление отсутствует
37	666843,91	1346177,30	Метод спутниковых геодезических измерений	0,1	Закрепление отсутствует
38	666853,71	1346174,62	Метод спутниковых геодезических измерений	0,1	Закрепление отсутствует
39	666878,19	1346167,18	Метод спутниковых геодезических измерений	0,1	Закрепление отсутствует

РАЗДЕЛ 2

СВЕДЕНИЯ О МЕСТОПОЛОЖЕНИИ ГРАНИЦ

40	666893,41	1346162,52	Метод спутниковых геодезических измерений	0,1	Закрепление отсутствует
41	666919,81	1346154,09	Метод спутниковых геодезических измерений	0,1	Закрепление отсутствует
42	666975,50	1346136,47	Метод спутниковых геодезических измерений	0,1	Закрепление отсутствует
43	666994,28	1346130,80	Метод спутниковых геодезических измерений	0,1	Закрепление отсутствует
44	667017,14	1346122,42	Метод спутниковых геодезических измерений	0,1	Закрепление отсутствует
45	667031,95	1346112,90	Метод спутниковых геодезических измерений	0,1	Закрепление отсутствует
46	667037,23	1346094,22	Метод спутниковых геодезических измерений	0,1	Закрепление отсутствует
47	667043,65	1346071,91	Метод спутниковых геодезических измерений	0,1	Закрепление отсутствует
48	667049,52	1346048,70	Метод спутниковых геодезических измерений	0,1	Закрепление отсутствует
49	667052,93	1346033,65	Метод спутниковых геодезических измерений	0,1	Закрепление отсутствует
50	667054,27	1346027,97	Метод спутниковых геодезических измерений	0,1	Закрепление отсутствует
51	667060,10	1346002,71	Метод спутниковых геодезических измерений	0,1	Закрепление отсутствует
52	667065,01	1345981,03	Метод спутниковых геодезических измерений	0,1	Закрепление отсутствует
53	667068,26	1345965,92	Метод спутниковых геодезических измерений	0,1	Закрепление отсутствует
54	667072,81	1345945,41	Метод спутниковых геодезических измерений	0,1	Закрепление отсутствует
55	667075,48	1345933,64	Метод спутниковых геодезических измерений	0,1	Закрепление отсутствует
56	667080,73	1345910,09	Метод спутниковых геодезических измерений	0,1	Закрепление отсутствует
57	667085,72	1345886,91	Метод спутниковых геодезических измерений	0,1	Закрепление отсутствует
58	667090,48	1345866,29	Метод спутниковых геодезических измерений	0,1	Закрепление отсутствует
59	667095,72	1345844,58	Метод спутниковых геодезических измерений	0,1	Закрепление отсутствует
60	667099,22	1345830,45	Метод спутниковых геодезических измерений	0,1	Закрепление отсутствует
61	667104,07	1345810,51	Метод спутниковых	0,1	Закрепление

РАЗДЕЛ 2

СВЕДЕНИЯ О МЕСТОПОЛОЖЕНИИ ГРАНИЦ

			геодезических измерений		отсутствует
62	667108,32	1345795,07	Метод спутниковых геодезических измерений	0,1	Закрепление отсутствует
63	667111,03	1345785,37	Метод спутниковых геодезических измерений	0,1	Закрепление отсутствует
64	667112,54	1345779,30	Метод спутниковых геодезических измерений	0,1	Закрепление отсутствует
65	667117,39	1345759,48	Метод спутниковых геодезических измерений	0,1	Закрепление отсутствует
66	667121,70	1345742,15	Метод спутниковых геодезических измерений	0,1	Закрепление отсутствует
67	667125,64	1345724,43	Метод спутниковых геодезических измерений	0,1	Закрепление отсутствует
68	667127,94	1345713,97	Метод спутниковых геодезических измерений	0,1	Закрепление отсутствует
69	667132,20	1345694,10	Метод спутниковых геодезических измерений	0,1	Закрепление отсутствует
70	667136,35	1345673,64	Метод спутниковых геодезических измерений	0,1	Закрепление отсутствует
71	667138,34	1345663,66	Метод спутниковых геодезических измерений	0,1	Закрепление отсутствует
72	667146,44	1345622,50	Метод спутниковых геодезических измерений	0,1	Закрепление отсутствует
73	667151,79	1345596,97	Метод спутниковых геодезических измерений	0,1	Закрепление отсутствует
74	667156,64	1345573,40	Метод спутниковых геодезических измерений	0,1	Закрепление отсутствует
75	667159,87	1345551,02	Метод спутниковых геодезических измерений	0,1	Закрепление отсутствует
76	667165,58	1345520,16	Метод спутниковых геодезических измерений	0,1	Закрепление отсутствует
77	667168,23	1345506,38	Метод спутниковых геодезических измерений	0,1	Закрепление отсутствует
78	667171,60	1345489,46	Метод спутниковых геодезических измерений	0,1	Закрепление отсутствует
79	667174,83	1345473,83	Метод спутниковых геодезических измерений	0,1	Закрепление отсутствует
80	667180,52	1345448,27	Метод спутниковых геодезических измерений	0,1	Закрепление отсутствует
81	667181,70	1345443,26	Метод спутниковых геодезических измерений	0,1	Закрепление отсутствует
82	667186,48	1345422,87	Метод спутниковых геодезических	0,1	Закрепление отсутствует

РАЗДЕЛ 2

СВЕДЕНИЯ О МЕСТОПОЛОЖЕНИИ ГРАНИЦ

			измерений		
83	667194,70	1345387,55	Метод спутниковых геодезических измерений	0,1	Закрепление отсутствует
84	667197,07	1345377,59	Метод спутниковых геодезических измерений	0,1	Закрепление отсутствует
85	667201,69	1345358,41	Метод спутниковых геодезических измерений	0,1	Закрепление отсутствует
86	667204,14	1345348,53	Метод спутниковых геодезических измерений	0,1	Закрепление отсутствует
87	667205,29	1345343,66	Метод спутниковых геодезических измерений	0,1	Закрепление отсутствует
88	667207,48	1345333,97	Метод спутниковых геодезических измерений	0,1	Закрепление отсутствует
89	667209,35	1345316,42	Метод спутниковых геодезических измерений	0,1	Закрепление отсутствует
90	667215,19	1345291,11	Метод спутниковых геодезических измерений	0,1	Закрепление отсутствует
91	667217,21	1345282,57	Метод спутниковых геодезических измерений	0,1	Закрепление отсутствует
92	667224,88	1345250,01	Метод спутниковых геодезических измерений	0,1	Закрепление отсутствует
93	667230,34	1345224,82	Метод спутниковых геодезических измерений	0,1	Закрепление отсутствует
94	667235,50	1345198,68	Метод спутниковых геодезических измерений	0,1	Закрепление отсутствует
95	667240,41	1345174,46	Метод спутниковых геодезических измерений	0,1	Закрепление отсутствует
96	667245,79	1345155,59	Метод спутниковых геодезических измерений	0,1	Закрепление отсутствует
97	667251,65	1345136,01	Метод спутниковых геодезических измерений	0,1	Закрепление отсутствует
98	667258,32	1345111,13	Метод спутниковых геодезических измерений	0,1	Закрепление отсутствует
99	667266,11	1345081,11	Метод спутниковых геодезических измерений	0,1	Закрепление отсутствует
100	667269,79	1345065,80	Метод спутниковых геодезических измерений	0,1	Закрепление отсутствует
101	667275,66	1345041,02	Метод спутниковых геодезических измерений	0,1	Закрепление отсутствует
102	667278,07	1345030,65	Метод спутниковых геодезических измерений	0,1	Закрепление отсутствует
103	667282,32	1345010,76	Метод спутниковых геодезических измерений	0,1	Закрепление отсутствует

РАЗДЕЛ 2

СВЕДЕНИЯ О МЕСТОПОЛОЖЕНИИ ГРАНИЦ

104	667283,56	1345005,15	Метод спутниковых геодезических измерений	0,1	Закрепление отсутствует
105	667288,73	1344982,88	Метод спутниковых геодезических измерений	0,1	Закрепление отсутствует
106	667292,23	1344964,98	Метод спутниковых геодезических измерений	0,1	Закрепление отсутствует
107	667297,48	1344939,40	Метод спутниковых геодезических измерений	0,1	Закрепление отсутствует
108	667298,74	1344933,37	Метод спутниковых геодезических измерений	0,1	Закрепление отсутствует
109	667304,49	1344908,73	Метод спутниковых геодезических измерений	0,1	Закрепление отсутствует
110	667310,31	1344885,32	Метод спутниковых геодезических измерений	0,1	Закрепление отсутствует
111	667316,76	1344855,85	Метод спутниковых геодезических измерений	0,1	Закрепление отсутствует
112	667320,92	1344838,23	Метод спутниковых геодезических измерений	0,1	Закрепление отсутствует
113	667324,01	1344821,00	Метод спутниковых геодезических измерений	0,1	Закрепление отсутствует
114	667327,32	1344796,75	Метод спутниковых геодезических измерений	0,1	Закрепление отсутствует
115	667329,63	1344772,30	Метод спутниковых геодезических измерений	0,1	Закрепление отсутствует
116	667331,72	1344747,72	Метод спутниковых геодезических измерений	0,1	Закрепление отсутствует
117	667334,28	1344724,52	Метод спутниковых геодезических измерений	0,1	Закрепление отсутствует
118	667336,80	1344699,45	Метод спутниковых геодезических измерений	0,1	Закрепление отсутствует
119	667339,40	1344676,07	Метод спутниковых геодезических измерений	0,1	Закрепление отсутствует
120	667342,25	1344651,55	Метод спутниковых геодезических измерений	0,1	Закрепление отсутствует
121	667345,60	1344627,17	Метод спутниковых геодезических измерений	0,1	Закрепление отсутствует
122	667348,60	1344604,55	Метод спутниковых геодезических измерений	0,1	Закрепление отсутствует
123	667352,60	1344580,43	Метод спутниковых геодезических измерений	0,1	Закрепление отсутствует
124	667354,84	1344567,14	Метод спутниковых геодезических измерений	0,1	Закрепление отсутствует
125	667357,00	1344556,70	Метод спутниковых	0,1	Закрепление

РАЗДЕЛ 2

СВЕДЕНИЯ О МЕСТОПОЛОЖЕНИИ ГРАНИЦ

			геодезических измерений		отсутствует
126	667358,40	1344553,28	Метод спутниковых геодезических измерений	0,1	Закрепление отсутствует
127	667360,96	1344550,60	Метод спутниковых геодезических измерений	0,1	Закрепление отсутствует
128	667366,12	1344546,90	Метод спутниковых геодезических измерений	0,1	Закрепление отсутствует
129	667366,34	1344545,41	Метод спутниковых геодезических измерений	0,1	Закрепление отсутствует
130	667366,56	1344537,29	Метод спутниковых геодезических измерений	0,1	Закрепление отсутствует
131	667368,37	1344511,84	Метод спутниковых геодезических измерений	0,1	Закрепление отсутствует
132	667369,86	1344489,17	Метод спутниковых геодезических измерений	0,1	Закрепление отсутствует
133	667371,38	1344465,28	Метод спутниковых геодезических измерений	0,1	Закрепление отсутствует
134	667372,68	1344440,88	Метод спутниковых геодезических измерений	0,1	Закрепление отсутствует
135	667374,48	1344413,40	Метод спутниковых геодезических измерений	0,1	Закрепление отсутствует
136	667376,33	1344388,45	Метод спутниковых геодезических измерений	0,1	Закрепление отсутствует
137	667378,87	1344343,46	Метод спутниковых геодезических измерений	0,1	Закрепление отсутствует
138	667380,74	1344312,44	Метод спутниковых геодезических измерений	0,1	Закрепление отсутствует
139	667382,73	1344284,65	Метод спутниковых геодезических измерений	0,1	Закрепление отсутствует
140	667384,55	1344260,13	Метод спутниковых геодезических измерений	0,1	Закрепление отсутствует
141	667389,36	1344211,90	Метод спутниковых геодезических измерений	0,1	Закрепление отсутствует
142	667391,36	1344188,72	Метод спутниковых геодезических измерений	0,1	Закрепление отсутствует
143	667392,79	1344165,43	Метод спутниковых геодезических измерений	0,1	Закрепление отсутствует
144	667395,50	1344124,50	Метод спутниковых геодезических измерений	0,1	Закрепление отсутствует
145	667397,00	1344102,97	Метод спутниковых геодезических измерений	0,1	Закрепление отсутствует
146	667402,35	1344057,94	Метод спутниковых геодезических	0,1	Закрепление отсутствует

РАЗДЕЛ 2

СВЕДЕНИЯ О МЕСТОПОЛОЖЕНИИ ГРАНИЦ

			измерений		
147	667404,48	1344036,51	Метод спутниковых геодезических измерений	0,1	Закрепление отсутствует
148	667406,63	1344002,90	Метод спутниковых геодезических измерений	0,1	Закрепление отсутствует
149	667407,03	1343998,08	Метод спутниковых геодезических измерений	0,1	Закрепление отсутствует
150	667385,93	1343996,17	Метод спутниковых геодезических измерений	0,1	Закрепление отсутствует
151	667363,02	1343995,21	Метод спутниковых геодезических измерений	0,1	Закрепление отсутствует
152	667360,75	1344004,14	Метод спутниковых геодезических измерений	0,1	Закрепление отсутствует
153	667358,64	1344008,20	Метод спутниковых геодезических измерений	0,1	Закрепление отсутствует
154	667355,09	1344012,32	Метод спутниковых геодезических измерений	0,1	Закрепление отсутствует
155	667347,32	1344012,90	Метод спутниковых геодезических измерений	0,1	Закрепление отсутствует
156	667349,97	1344006,11	Метод спутниковых геодезических измерений	0,1	Закрепление отсутствует
157	667349,82	1343999,92	Метод спутниковых геодезических измерений	0,1	Закрепление отсутствует
158	667346,81	1343994,55	Метод спутниковых геодезических измерений	0,1	Закрепление отсутствует
159	667337,56	1343986,78	Метод спутниковых геодезических измерений	0,1	Закрепление отсутствует
160	667331,86	1343984,83	Метод спутниковых геодезических измерений	0,1	Закрепление отсутствует
161	667329,06	1343979,91	Метод спутниковых геодезических измерений	0,1	Закрепление отсутствует
162	667329,86	1343978,95	Метод спутниковых геодезических измерений	0,1	Закрепление отсутствует
163	667339,35	1343978,06	Метод спутниковых геодезических измерений	0,1	Закрепление отсутствует
164	667354,61	1343974,57	Метод спутниковых геодезических измерений	0,1	Закрепление отсутствует
165	667361,94	1343974,89	Метод спутниковых геодезических измерений	0,1	Закрепление отсутствует
166	667375,44	1343975,33	Метод спутниковых геодезических измерений	0,1	Закрепление отсутствует
167	667376,39	1343970,71	Метод спутниковых геодезических измерений	0,1	Закрепление отсутствует

РАЗДЕЛ 2

СВЕДЕНИЯ О МЕСТОПОЛОЖЕНИИ ГРАНИЦ

168	667379,15	1343965,61	Метод спутниковых геодезических измерений	0,1	Закрепление отсутствует
169	667384,28	1343962,91	Метод спутниковых геодезических измерений	0,1	Закрепление отсутствует
170	667410,07	1343957,58	Метод спутниковых геодезических измерений	0,1	Закрепление отсутствует
171	667411,44	1343945,36	Метод спутниковых геодезических измерений	0,1	Закрепление отсутствует
172	667412,66	1343922,22	Метод спутниковых геодезических измерений	0,1	Закрепление отсутствует
173	667416,87	1343888,68	Метод спутниковых геодезических измерений	0,1	Закрепление отсутствует
174	667422,43	1343826,78	Метод спутниковых геодезических измерений	0,1	Закрепление отсутствует
175	667423,26	1343817,99	Метод спутниковых геодезических измерений	0,1	Закрепление отсутствует
176	667450,29	1343631,97	Метод спутниковых геодезических измерений	0,1	Закрепление отсутствует
177	667453,75	1343583,58	Метод спутниковых геодезических измерений	0,1	Закрепление отсутствует
178	667463,01	1343512,59	Метод спутниковых геодезических измерений	0,1	Закрепление отсутствует
179	667473,42	1343464,52	Метод спутниковых геодезических измерений	0,1	Закрепление отсутствует
180	667495,39	1343331,75	Метод спутниковых геодезических измерений	0,1	Закрепление отсутствует
181	667503,90	1343296,64	Метод спутниковых геодезических измерений	0,1	Закрепление отсутствует
182	667506,54	1343288,35	Метод спутниковых геодезических измерений	0,1	Закрепление отсутствует
183	667517,03	1343258,89	Метод спутниковых геодезических измерений	0,1	Закрепление отсутствует
184	667522,02	1343244,50	Метод спутниковых геодезических измерений	0,1	Закрепление отсутствует
185	667548,85	1343165,75	Метод спутниковых геодезических измерений	0,1	Закрепление отсутствует
186	667553,86	1343150,75	Метод спутниковых геодезических измерений	0,1	Закрепление отсутствует
187	667576,80	1343081,75	Метод спутниковых геодезических измерений	0,1	Закрепление отсутствует
188	667589,91	1343047,64	Метод спутниковых геодезических измерений	0,1	Закрепление отсутствует
189	667669,40	1342849,99	Метод спутниковых	0,1	Закрепление

РАЗДЕЛ 2

СВЕДЕНИЯ О МЕСТОПОЛОЖЕНИИ ГРАНИЦ

			геодезических измерений		отсутствует
190	667679,26	1342825,73	Метод спутниковых геодезических измерений	0,1	Закрепление отсутствует
191	667745,01	1342705,61	Метод спутниковых геодезических измерений	0,1	Закрепление отсутствует
192	667811,28	1342601,18	Метод спутниковых геодезических измерений	0,1	Закрепление отсутствует
193	667837,27	1342562,57	Метод спутниковых геодезических измерений	0,1	Закрепление отсутствует
194	667848,69	1342545,30	Метод спутниковых геодезических измерений	0,1	Закрепление отсутствует
195	667878,12	1342496,45	Метод спутниковых геодезических измерений	0,1	Закрепление отсутствует
196	667897,11	1342465,42	Метод спутниковых геодезических измерений	0,1	Закрепление отсутствует
197	667939,03	1342399,94	Метод спутниковых геодезических измерений	0,1	Закрепление отсутствует
198	667959,24	1342369,12	Метод спутниковых геодезических измерений	0,1	Закрепление отсутствует
199	667981,87	1342334,66	Метод спутниковых геодезических измерений	0,1	Закрепление отсутствует
200	668000,88	1342304,02	Метод спутниковых геодезических измерений	0,1	Закрепление отсутствует
201	668019,61	1342272,99	Метод спутниковых геодезических измерений	0,1	Закрепление отсутствует
202	668022,47	1342268,36	Метод спутниковых геодезических измерений	0,1	Закрепление отсутствует
203	668058,50	1342217,32	Метод спутниковых геодезических измерений	0,1	Закрепление отсутствует
204	668067,15	1342204,34	Метод спутниковых геодезических измерений	0,1	Закрепление отсутствует
205	668142,06	1342086,37	Метод спутниковых геодезических измерений	0,1	Закрепление отсутствует
206	668153,42	1342068,04	Метод спутниковых геодезических измерений	0,1	Закрепление отсутствует
207	668162,21	1342052,74	Метод спутниковых геодезических измерений	0,1	Закрепление отсутствует
208	668181,04	1342022,64	Метод спутниковых геодезических измерений	0,1	Закрепление отсутствует
209	668207,39	1341978,35	Метод спутниковых геодезических измерений	0,1	Закрепление отсутствует
210	668221,26	1341956,14	Метод спутниковых геодезических	0,1	Закрепление отсутствует

РАЗДЕЛ 2

СВЕДЕНИЯ О МЕСТОПОЛОЖЕНИИ ГРАНИЦ

			измерений		
211	668263,10	1341889,98	Метод спутниковых геодезических измерений	0,1	Закрепление отсутствует
212	668274,46	1341872,82	Метод спутниковых геодезических измерений	0,1	Закрепление отсутствует
213	668289,30	1341851,21	Метод спутниковых геодезических измерений	0,1	Закрепление отсутствует
214	668298,50	1341838,28	Метод спутниковых геодезических измерений	0,1	Закрепление отсутствует
215	668312,86	1341817,52	Метод спутниковых геодезических измерений	0,1	Закрепление отсутствует
216	668326,71	1341795,76	Метод спутниковых геодезических измерений	0,1	Закрепление отсутствует
217	668345,68	1341764,99	Метод спутниковых геодезических измерений	0,1	Закрепление отсутствует
218	668364,78	1341733,59	Метод спутниковых геодезических измерений	0,1	Закрепление отсутствует
219	668369,93	1341725,06	Метод спутниковых геодезических измерений	0,1	Закрепление отсутствует
220	668387,27	1341693,18	Метод спутниковых геодезических измерений	0,1	Закрепление отсутствует
221	668395,74	1341679,42	Метод спутниковых геодезических измерений	0,1	Закрепление отсутствует
222	668412,37	1341652,95	Метод спутниковых геодезических измерений	0,1	Закрепление отсутствует
223	668429,31	1341626,82	Метод спутниковых геодезических измерений	0,1	Закрепление отсутствует
224	668434,63	1341618,30	Метод спутниковых геодезических измерений	0,1	Закрепление отсутствует
225	668445,52	1341600,30	Метод спутниковых геодезических измерений	0,1	Закрепление отсутствует
226	668448,59	1341595,60	Метод спутниковых геодезических измерений	0,1	Закрепление отсутствует
227	668464,44	1341574,71	Метод спутниковых геодезических измерений	0,1	Закрепление отсутствует
228	668469,48	1341567,54	Метод спутниковых геодезических измерений	0,1	Закрепление отсутствует
229	668478,39	1341553,98	Метод спутниковых геодезических измерений	0,1	Закрепление отсутствует
230	668487,02	1341540,75	Метод спутниковых геодезических измерений	0,1	Закрепление отсутствует
231	668506,56	1341510,25	Метод спутниковых геодезических измерений	0,1	Закрепление отсутствует

РАЗДЕЛ 2

СВЕДЕНИЯ О МЕСТОПОЛОЖЕНИИ ГРАНИЦ

232	668521,10	1341487,64	Метод спутниковых геодезических измерений	0,1	Закрепление отсутствует
233	668540,08	1341457,78	Метод спутниковых геодезических измерений	0,1	Закрепление отсутствует
234	668565,36	1341418,13	Метод спутниковых геодезических измерений	0,1	Закрепление отсутствует
235	668579,18	1341396,66	Метод спутниковых геодезических измерений	0,1	Закрепление отсутствует
236	668641,44	1341300,60	Метод спутниковых геодезических измерений	0,1	Закрепление отсутствует
237	668664,38	1341266,11	Метод спутниковых геодезических измерений	0,1	Закрепление отсутствует
238	668693,29	1341222,77	Метод спутниковых геодезических измерений	0,1	Закрепление отсутствует
239	668710,50	1341196,89	Метод спутниковых геодезических измерений	0,1	Закрепление отсутствует
240	668775,40	1341096,60	Метод спутниковых геодезических измерений	0,1	Закрепление отсутствует
241	668843,42	1340992,15	Метод спутниковых геодезических измерений	0,1	Закрепление отсутствует
242	668860,65	1340966,08	Метод спутниковых геодезических измерений	0,1	Закрепление отсутствует
243	668872,42	1340948,79	Метод спутниковых геодезических измерений	0,1	Закрепление отсутствует
244	668883,52	1340931,75	Метод спутниковых геодезических измерений	0,1	Закрепление отсутствует
245	668890,65	1340921,02	Метод спутниковых геодезических измерений	0,1	Закрепление отсутствует
246	668903,25	1340906,05	Метод спутниковых геодезических измерений	0,1	Закрепление отсутствует
247	668920,71	1340886,52	Метод спутниковых геодезических измерений	0,1	Закрепление отсутствует
248	668948,26	1340855,78	Метод спутниковых геодезических измерений	0,1	Закрепление отсутствует
249	668961,95	1340840,03	Метод спутниковых геодезических измерений	0,1	Закрепление отсутствует
250	668975,62	1340824,25	Метод спутниковых геодезических измерений	0,1	Закрепление отсутствует
251	669002,27	1340792,68	Метод спутниковых геодезических измерений	0,1	Закрепление отсутствует
252	669022,50	1340768,95	Метод спутниковых геодезических измерений	0,1	Закрепление отсутствует
253	669063,03	1340721,60	Метод спутниковых	0,1	Закрепление

РАЗДЕЛ 2

СВЕДЕНИЯ О МЕСТОПОЛОЖЕНИИ ГРАНИЦ

			геодезических измерений		отсутствует
254	669080,10	1340701,86	Метод спутниковых геодезических измерений	0,1	Закрепление отсутствует
255	669100,50	1340678,41	Метод спутниковых геодезических измерений	0,1	Закрепление отсутствует
256	669120,53	1340654,60	Метод спутниковых геодезических измерений	0,1	Закрепление отсутствует
257	669167,70	1340599,54	Метод спутниковых геодезических измерений	0,1	Закрепление отсутствует
258	669201,30	1340559,69	Метод спутниковых геодезических измерений	0,1	Закрепление отсутствует
259	669242,09	1340512,58	Метод спутниковых геодезических измерений	0,1	Закрепление отсутствует
260	669285,70	1340461,26	Метод спутниковых геодезических измерений	0,1	Закрепление отсутствует
261	669312,52	1340429,66	Метод спутниковых геодезических измерений	0,1	Закрепление отсутствует
262	669333,19	1340406,26	Метод спутниковых геодезических измерений	0,1	Закрепление отсутствует
263	669360,76	1340374,78	Метод спутниковых геодезических измерений	0,1	Закрепление отсутствует
264	669391,06	1340339,74	Метод спутниковых геодезических измерений	0,1	Закрепление отсутствует
265	669417,78	1340307,63	Метод спутниковых геодезических измерений	0,1	Закрепление отсутствует
266	669450,51	1340267,83	Метод спутниковых геодезических измерений	0,1	Закрепление отсутствует
267	669506,71	1340199,63	Метод спутниковых геодезических измерений	0,1	Закрепление отсутствует
268	669530,98	1340170,47	Метод спутниковых геодезических измерений	0,1	Закрепление отсутствует
269	669562,28	1340136,91	Метод спутниковых геодезических измерений	0,1	Закрепление отсутствует
270	669593,85	1340103,01	Метод спутниковых геодезических измерений	0,1	Закрепление отсутствует
271	669599,74	1340096,34	Метод спутниковых геодезических измерений	0,1	Закрепление отсутствует
272	669657,93	1340028,52	Метод спутниковых геодезических измерений	0,1	Закрепление отсутствует
273	669688,36	1339992,81	Метод спутниковых геодезических измерений	0,1	Закрепление отсутствует
274	669714,78	1339961,04	Метод спутниковых геодезических	0,1	Закрепление отсутствует

РАЗДЕЛ 2

СВЕДЕНИЯ О МЕСТОПОЛОЖЕНИИ ГРАНИЦ

			измерений		
275	669731,65	1339941,00	Метод спутниковых геодезических измерений	0,1	Закрепление отсутствует
276	669742,19	1339929,04	Метод спутниковых геодезических измерений	0,1	Закрепление отсутствует
277	669765,99	1339901,82	Метод спутниковых геодезических измерений	0,1	Закрепление отсутствует
278	669809,52	1339850,55	Метод спутниковых геодезических измерений	0,1	Закрепление отсутствует
279	669845,89	1339806,51	Метод спутниковых геодезических измерений	0,1	Закрепление отсутствует
280	669895,16	1339746,43	Метод спутниковых геодезических измерений	0,1	Закрепление отсутствует
281	669918,84	1339718,91	Метод спутниковых геодезических измерений	0,1	Закрепление отсутствует
282	669938,12	1339695,93	Метод спутниковых геодезических измерений	0,1	Закрепление отсутствует
283	669974,31	1339652,28	Метод спутниковых геодезических измерений	0,1	Закрепление отсутствует
284	669994,20	1339622,98	Метод спутниковых геодезических измерений	0,1	Закрепление отсутствует
285	670001,83	1339609,70	Метод спутниковых геодезических измерений	0,1	Закрепление отсутствует
286	670011,04	1339592,44	Метод спутниковых геодезических измерений	0,1	Закрепление отсутствует
287	670032,85	1339533,18	Метод спутниковых геодезических измерений	0,1	Закрепление отсутствует
288	670035,62	1339464,05	Метод спутниковых геодезических измерений	0,1	Закрепление отсутствует
289	670035,87	1339422,77	Метод спутниковых геодезических измерений	0,1	Закрепление отсутствует
290	670035,67	1339391,68	Метод спутниковых геодезических измерений	0,1	Закрепление отсутствует
291	670035,70	1339391,65	Метод спутниковых геодезических измерений	0,1	Закрепление отсутствует
292	670035,67	1339391,62	Метод спутниковых геодезических измерений	0,1	Закрепление отсутствует
293	670035,66	1339360,42	Метод спутниковых геодезических измерений	0,1	Закрепление отсутствует
294	670036,12	1339313,92	Метод спутниковых геодезических измерений	0,1	Закрепление отсутствует
295	670036,16	1339313,88	Метод спутниковых геодезических измерений	0,1	Закрепление отсутствует

РАЗДЕЛ 2

СВЕДЕНИЯ О МЕСТОПОЛОЖЕНИИ ГРАНИЦ

296	670036,12	1339313,83	Метод спутниковых геодезических измерений	0,1	Закрепление отсутствует
297	670036,29	1339304,51	Метод спутниковых геодезических измерений	0,1	Закрепление отсутствует
298	670035,54	1339275,78	Метод спутниковых геодезических измерений	0,1	Закрепление отсутствует
299	670035,56	1339275,76	Метод спутниковых геодезических измерений	0,1	Закрепление отсутствует
300	670035,54	1339275,74	Метод спутниковых геодезических измерений	0,1	Закрепление отсутствует
301	670034,97	1339249,48	Метод спутниковых геодезических измерений	0,1	Закрепление отсутствует
302	670035,99	1339202,91	Метод спутниковых геодезических измерений	0,1	Закрепление отсутствует
303	670036,72	1339150,91	Метод спутниковых геодезических измерений	0,1	Закрепление отсутствует
304	670036,46	1339099,24	Метод спутниковых геодезических измерений	0,1	Закрепление отсутствует
305	670039,66	1339047,74	Метод спутниковых геодезических измерений	0,1	Закрепление отсутствует
306	670041,96	1339021,98	Метод спутниковых геодезических измерений	0,1	Закрепление отсутствует
307	670041,97	1338992,04	Метод спутниковых геодезических измерений	0,1	Закрепление отсутствует
308	670039,95	1338962,66	Метод спутниковых геодезических измерений	0,1	Закрепление отсутствует
309	670040,48	1338815,96	Метод спутниковых геодезических измерений	0,1	Закрепление отсутствует
310	670042,73	1338591,49	Метод спутниковых геодезических измерений	0,1	Закрепление отсутствует
311	670044,08	1338472,00	Метод спутниковых геодезических измерений	0,1	Закрепление отсутствует
312	670044,90	1338393,67	Метод спутниковых геодезических измерений	0,1	Закрепление отсутствует
313	670047,15	1338082,26	Метод спутниковых геодезических измерений	0,1	Закрепление отсутствует
314	670047,23	1337988,83	Метод спутниковых геодезических измерений	0,1	Закрепление отсутствует
315	670047,04	1337926,55	Метод спутниковых геодезических измерений	0,1	Закрепление отсутствует
316	670046,75	1337833,16	Метод спутниковых геодезических измерений	0,1	Закрепление отсутствует
317	670045,01	1337724,49	Метод спутниковых	0,1	Закрепление

РАЗДЕЛ 2

СВЕДЕНИЯ О МЕСТОПОЛОЖЕНИИ ГРАНИЦ

			геодезических измерений		отсутствует
318	670043,07	1337599,90	Метод спутниковых геодезических измерений	0,1	Закрепление отсутствует
319	670041,38	1337486,59	Метод спутниковых геодезических измерений	0,1	Закрепление отсутствует
320	670040,92	1337449,23	Метод спутниковых геодезических измерений	0,1	Закрепление отсутствует
321	670039,64	1337329,71	Метод спутниковых геодезических измерений	0,1	Закрепление отсутствует
322	670039,39	1337298,53	Метод спутниковых геодезических измерений	0,1	Закрепление отсутствует
323	670038,98	1337196,00	Метод спутниковых геодезических измерений	0,1	Закрепление отсутствует
324	670038,78	1337179,15	Метод спутниковых геодезических измерений	0,1	Закрепление отсутствует
325	670037,12	1337107,83	Метод спутниковых геодезических измерений	0,1	Закрепление отсутствует
326	670036,59	1337085,75	Метод спутниковых геодезических измерений	0,1	Закрепление отсутствует
327	670035,71	1337034,15	Метод спутниковых геодезических измерений	0,1	Закрепление отсутствует
328	670035,26	1336992,22	Метод спутниковых геодезических измерений	0,1	Закрепление отсутствует
329	670034,81	1336956,00	Метод спутниковых геодезических измерений	0,1	Закрепление отсутствует
330	670033,83	1336889,74	Метод спутниковых геодезических измерений	0,1	Закрепление отсутствует
331	670033,09	1336847,13	Метод спутниковых геодезических измерений	0,1	Закрепление отсутствует
332	670033,08	1336789,95	Метод спутниковых геодезических измерений	0,1	Закрепление отсутствует
333	670032,76	1336728,84	Метод спутниковых геодезических измерений	0,1	Закрепление отсутствует
334	670032,21	1336696,64	Метод спутниковых геодезических измерений	0,1	Закрепление отсутствует
335	670031,86	1336672,72	Метод спутниковых геодезических измерений	0,1	Закрепление отсутствует
336	670031,66	1336558,26	Метод спутниковых геодезических измерений	0,1	Закрепление отсутствует
337	670031,57	1336515,28	Метод спутниковых геодезических измерений	0,1	Закрепление отсутствует
338	670031,22	1336458,61	Метод спутниковых геодезических	0,1	Закрепление отсутствует

РАЗДЕЛ 2

СВЕДЕНИЯ О МЕСТОПОЛОЖЕНИИ ГРАНИЦ

			измерений		
339	670031,16	1336423,42	Метод спутниковых геодезических измерений	0,1	Закрепление отсутствует
340	670031,27	1336402,44	Метод спутниковых геодезических измерений	0,1	Закрепление отсутствует
341	670031,42	1336375,33	Метод спутниковых геодезических измерений	0,1	Закрепление отсутствует
342	670031,35	1336350,43	Метод спутниковых геодезических измерений	0,1	Закрепление отсутствует
343	670031,10	1336309,08	Метод спутниковых геодезических измерений	0,1	Закрепление отсутствует
344	670031,05	1336293,16	Метод спутниковых геодезических измерений	0,1	Закрепление отсутствует
345	670031,46	1336250,70	Метод спутниковых геодезических измерений	0,1	Закрепление отсутствует
346	670031,57	1336225,86	Метод спутниковых геодезических измерений	0,1	Закрепление отсутствует
347	670030,64	1336174,30	Метод спутниковых геодезических измерений	0,1	Закрепление отсутствует
348	670030,61	1336168,62	Метод спутниковых геодезических измерений	0,1	Закрепление отсутствует
349	670030,66	1336137,44	Метод спутниковых геодезических измерений	0,1	Закрепление отсутствует
350	670030,70	1336115,96	Метод спутниковых геодезических измерений	0,1	Закрепление отсутствует
351	670030,64	1336100,15	Метод спутниковых геодезических измерений	0,1	Закрепление отсутствует
352	670030,51	1336075,20	Метод спутниковых геодезических измерений	0,1	Закрепление отсутствует
353	670030,23	1336018,56	Метод спутниковых геодезических измерений	0,1	Закрепление отсутствует
354	670030,13	1336001,70	Метод спутниковых геодезических измерений	0,1	Закрепление отсутствует
355	670028,27	1335925,25	Метод спутниковых геодезических измерений	0,1	Закрепление отсутствует
356	670027,74	1335873,09	Метод спутниковых геодезических измерений	0,1	Закрепление отсутствует
357	670027,41	1335847,07	Метод спутниковых геодезических измерений	0,1	Закрепление отсутствует
358	670027,04	1335821,02	Метод спутниковых геодезических измерений	0,1	Закрепление отсутствует
359	670027,04	1335820,92	Метод спутниковых геодезических измерений	0,1	Закрепление отсутствует

РАЗДЕЛ 2

СВЕДЕНИЯ О МЕСТОПОЛОЖЕНИИ ГРАНИЦ

360	670026,90	1335779,57	Метод спутниковых геодезических измерений	0,1	Закрепление отсутствует
361	670026,94	1335779,53	Метод спутниковых геодезических измерений	0,1	Закрепление отсутствует
362	670026,90	1335779,50	Метод спутниковых геодезических измерений	0,1	Закрепление отсутствует
363	670027,01	1335753,48	Метод спутниковых геодезических измерений	0,1	Закрепление отсутствует
364	670026,98	1335743,45	Метод спутниковых геодезических измерений	0,1	Закрепление отсутствует
365	670025,40	1335691,47	Метод спутниковых геодезических измерений	0,1	Закрепление отсутствует
366	670024,72	1335660,27	Метод спутниковых геодезических измерений	0,1	Закрепление отсутствует
367	670024,33	1335639,30	Метод спутниковых геодезических измерений	0,1	Закрепление отсутствует
368	670024,38	1335639,26	Метод спутниковых геодезических измерений	0,1	Закрепление отсутствует
369	670024,33	1335639,21	Метод спутниковых геодезических измерений	0,1	Закрепление отсутствует
370	670024,01	1335602,97	Метод спутниковых геодезических измерений	0,1	Закрепление отсутствует
371	670024,05	1335602,92	Метод спутниковых геодезических измерений	0,1	Закрепление отсутствует
372	670024,01	1335602,87	Метод спутниковых геодезических измерений	0,1	Закрепление отсутствует
373	670024,03	1335571,77	Метод спутниковых геодезических измерений	0,1	Закрепление отсутствует
374	670023,74	1335540,70	Метод спутниковых геодезических измерений	0,1	Закрепление отсутствует
375	670022,16	1335437,07	Метод спутниковых геодезических измерений	0,1	Закрепление отсутствует
376	670021,33	1335364,57	Метод спутниковых геодезических измерений	0,1	Закрепление отсутствует
377	670020,63	1335312,48	Метод спутниковых геодезических измерений	0,1	Закрепление отсутствует
378	670019,96	1335260,38	Метод спутниковых геодезических измерений	0,1	Закрепление отсутствует
379	670019,59	1335229,23	Метод спутниковых геодезических измерений	0,1	Закрепление отсутствует
380	670019,25	1335203,20	Метод спутниковых геодезических измерений	0,1	Закрепление отсутствует
381	670018,45	1335151,66	Метод спутниковых	0,1	Закрепление

РАЗДЕЛ 2

СВЕДЕНИЯ О МЕСТОПОЛОЖЕНИИ ГРАНИЦ

			геодезических измерений		отсутствует
382	670016,95	1335047,45	Метод спутниковых геодезических измерений	0,1	Закрепление отсутствует
383	670016,50	1335006,06	Метод спутниковых геодезических измерений	0,1	Закрепление отсутствует
384	670016,34	1334974,90	Метод спутниковых геодезических измерений	0,1	Закрепление отсутствует
385	670015,99	1334935,07	Метод спутниковых геодезических измерений	0,1	Закрепление отсутствует
386	670015,35	1334903,57	Метод спутниковых геодезических измерений	0,1	Закрепление отсутствует
387	670014,79	1334877,48	Метод спутниковых геодезических измерений	0,1	Закрепление отсутствует
388	670014,56	1334856,44	Метод спутниковых геодезических измерений	0,1	Закрепление отсутствует
389	670014,43	1334809,98	Метод спутниковых геодезических измерений	0,1	Закрепление отсутствует
390	670014,19	1334783,97	Метод спутниковых геодезических измерений	0,1	Закрепление отсутствует
391	670013,73	1334742,72	Метод спутниковых геодезических измерений	0,1	Закрепление отсутствует
392	670013,27	1334726,99	Метод спутниковых геодезических измерений	0,1	Закрепление отсутствует
393	670011,72	1334680,51	Метод спутниковых геодезических измерений	0,1	Закрепление отсутствует
394	670011,22	1334654,39	Метод спутниковых геодезических измерений	0,1	Закрепление отсутствует
395	670010,52	1334613,20	Метод спутниковых геодезических измерений	0,1	Закрепление отсутствует
396	670006,46	1334524,09	Метод спутниковых геодезических измерений	0,1	Закрепление отсутствует
397	669972,37	1334524,66	Метод спутниковых геодезических измерений	0,1	Закрепление отсутствует
398	669968,78	1334524,06	Метод спутниковых геодезических измерений	0,1	Закрепление отсутствует
399	669965,25	1334521,85	Метод спутниковых геодезических измерений	0,1	Закрепление отсутствует
400	669963,22	1334519,04	Метод спутниковых геодезических измерений	0,1	Закрепление отсутствует
401	669962,21	1334514,83	Метод спутниковых геодезических измерений	0,1	Закрепление отсутствует
402	669958,15	1334274,37	Метод спутниковых геодезических	0,1	Закрепление отсутствует

РАЗДЕЛ 2

СВЕДЕНИЯ О МЕСТОПОЛОЖЕНИИ ГРАНИЦ

			измерений		
403	669956,52	1334069,88	Метод спутниковых геодезических измерений	0,1	Закрепление отсутствует
404	669954,81	1333776,50	Метод спутниковых геодезических измерений	0,1	Закрепление отсутствует
405	669955,25	1333680,87	Метод спутниковых геодезических измерений	0,1	Закрепление отсутствует
406	669955,99	1333622,25	Метод спутниковых геодезических измерений	0,1	Закрепление отсутствует
407	669955,45	1333581,13	Метод спутниковых геодезических измерений	0,1	Закрепление отсутствует
408	669948,39	1333443,28	Метод спутниковых геодезических измерений	0,1	Закрепление отсутствует
409	669917,48	1333334,42	Метод спутниковых геодезических измерений	0,1	Закрепление отсутствует
410	669917,56	1333328,71	Метод спутниковых геодезических измерений	0,1	Закрепление отсутствует
411	669920,75	1333323,97	Метод спутниковых геодезических измерений	0,1	Закрепление отсутствует
412	669968,22	1333284,89	Метод спутниковых геодезических измерений	0,1	Закрепление отсутствует
413	669971,82	1333283,00	Метод спутниковых геодезических измерений	0,1	Закрепление отсутствует
414	669975,97	1333282,71	Метод спутниковых геодезических измерений	0,1	Закрепление отсутствует
415	669979,87	1333284,14	Метод спутниковых геодезических измерений	0,1	Закрепление отсутствует
416	669982,86	1333287,02	Метод спутниковых геодезических измерений	0,1	Закрепление отсутствует
417	669984,42	1333290,88	Метод спутниковых геодезических измерений	0,1	Закрепление отсутствует
418	669984,28	1333295,03	Метод спутниковых геодезических измерений	0,1	Закрепление отсутствует
419	669980,93	1333300,34	Метод спутниковых геодезических измерений	0,1	Закрепление отсутствует
420	669938,51	1333335,25	Метод спутниковых геодезических измерений	0,1	Закрепление отсутствует
421	669968,31	1333441,13	Метод спутниковых геодезических измерений	0,1	Закрепление отсутствует
422	669975,44	1333580,49	Метод спутниковых геодезических измерений	0,1	Закрепление отсутствует
423	669975,99	1333622,39	Метод спутниковых геодезических измерений	0,1	Закрепление отсутствует

РАЗДЕЛ 2

СВЕДЕНИЯ О МЕСТОПОЛОЖЕНИИ ГРАНИЦ

424	669975,20	1333681,00	Метод спутниковых геодезических измерений	0,1	Закрепление отсутствует
425	669974,81	1333776,49	Метод спутниковых геодезических измерений	0,1	Закрепление отсутствует
426	669976,52	1334069,75	Метод спутниковых геодезических измерений	0,1	Закрепление отсутствует
427	669978,10	1334274,08	Метод спутниковых геодезических измерений	0,1	Закрепление отсутствует
428	669982,03	1334504,50	Метод спутниковых геодезических измерений	0,1	Закрепление отсутствует
429	670015,91	1334503,93	Метод спутниковых геодезических измерений	0,1	Закрепление отсутствует
430	670020,77	1334505,10	Метод спутниковых геодезических измерений	0,1	Закрепление отсутствует
431	670023,96	1334507,77	Метод спутниковых геодезических измерений	0,1	Закрепление отсутствует
432	670026,07	1334513,58	Метод спутниковых геодезических измерений	0,1	Закрепление отсутствует
433	670026,73	1334530,69	Метод спутниковых геодезических измерений	0,1	Закрепление отсутствует
434	670030,51	1334612,55	Метод спутниковых геодезических измерений	0,1	Закрепление отсутствует
435	670031,22	1334654,03	Метод спутниковых геодезических измерений	0,1	Закрепление отсутствует
436	670031,71	1334679,99	Метод спутниковых геодезических измерений	0,1	Закрепление отсутствует
437	670033,26	1334726,36	Метод спутниковых геодезических измерений	0,1	Закрепление отсутствует
438	670033,73	1334742,32	Метод спутниковых геодезических измерений	0,1	Закрепление отсутствует
439	670034,19	1334783,77	Метод спутниковых геодезических измерений	0,1	Закрепление отсутствует
440	670034,43	1334809,86	Метод спутниковых геодезических измерений	0,1	Закрепление отсутствует
441	670034,56	1334856,30	Метод спутниковых геодезических измерений	0,1	Закрепление отсутствует
442	670034,79	1334877,15	Метод спутниковых геодезических измерений	0,1	Закрепление отсутствует
443	670035,34	1334903,15	Метод спутниковых геодезических измерений	0,1	Закрепление отсутствует
444	670035,99	1334934,77	Метод спутниковых геодезических измерений	0,1	Закрепление отсутствует
445	670036,33	1334974,76	Метод спутниковых	0,1	Закрепление

РАЗДЕЛ 2

СВЕДЕНИЯ О МЕСТОПОЛОЖЕНИИ ГРАНИЦ

			геодезических измерений		отсутствует
446	670036,50	1335005,90	Метод спутниковых геодезических измерений	0,1	Закрепление отсутствует
447	670036,95	1335047,20	Метод спутниковых геодезических измерений	0,1	Закрепление отсутствует
448	670038,44	1335151,36	Метод спутниковых геодезических измерений	0,1	Закрепление отсутствует
449	670039,25	1335202,91	Метод спутниковых геодезических измерений	0,1	Закрепление отсутствует
450	670039,59	1335228,98	Метод спутниковых геодезических измерений	0,1	Закрепление отсутствует
451	670039,96	1335260,13	Метод спутниковых геодезических измерений	0,1	Закрепление отсутствует
452	670040,63	1335312,22	Метод спутниковых геодезических измерений	0,1	Закрепление отсутствует
453	670041,33	1335364,32	Метод спутниковых геодезических измерений	0,1	Закрепление отсутствует
454	670042,16	1335436,81	Метод спутниковых геодезических измерений	0,1	Закрепление отсутствует
455	670043,74	1335540,46	Метод спутниковых геодезических измерений	0,1	Закрепление отсутствует
456	670044,03	1335571,68	Метод спутниковых геодезических измерений	0,1	Закрепление отсутствует
457	670044,01	1335602,88	Метод спутниковых геодезических измерений	0,1	Закрепление отсутствует
458	670044,33	1335639,03	Метод спутниковых геодезических измерений	0,1	Закрепление отсутствует
459	670044,71	1335659,87	Метод спутниковых геодезических измерений	0,1	Закрепление отсутствует
460	670045,40	1335690,95	Метод спутниковых геодезических измерений	0,1	Закрепление отсутствует
461	670046,98	1335743,12	Метод спутниковых геодезических измерений	0,1	Закрепление отсутствует
462	670047,01	1335753,50	Метод спутниковых геодезических измерений	0,1	Закрепление отсутствует
463	670046,90	1335779,58	Метод спутниковых геодезических измерений	0,1	Закрепление отсутствует
464	670047,04	1335820,85	Метод спутниковых геодезических измерений	0,1	Закрепление отсутствует
465	670047,41	1335846,80	Метод спутниковых геодезических измерений	0,1	Закрепление отсутствует
466	670047,74	1335872,86	Метод спутниковых геодезических измерений	0,1	Закрепление отсутствует

РАЗДЕЛ 2

СВЕДЕНИЯ О МЕСТОПОЛОЖЕНИИ ГРАНИЦ

			измерений		
467	670048,26	1335924,90	Метод спутниковых геодезических измерений	0,1	Закрепление отсутствует
468	670050,13	1336001,40	Метод спутниковых геодезических измерений	0,1	Закрепление отсутствует
469	670050,23	1336018,45	Метод спутниковых геодезических измерений	0,1	Закрепление отсутствует
470	670050,51	1336075,10	Метод спутниковых геодезических измерений	0,1	Закрепление отсутствует
471	670050,64	1336100,06	Метод спутниковых геодезических измерений	0,1	Закрепление отсутствует
472	670050,70	1336115,94	Метод спутниковых геодезических измерений	0,1	Закрепление отсутствует
473	670050,66	1336137,47	Метод спутниковых геодезических измерений	0,1	Закрепление отсутствует
474	670050,61	1336168,59	Метод спутниковых геодезических измерений	0,1	Закрепление отсутствует
475	670050,64	1336174,21	Метод спутниковых геодезических измерений	0,1	Закрепление отсутствует
476	670051,57	1336225,73	Метод спутниковых геодезических измерений	0,1	Закрепление отсутствует
477	670051,46	1336250,79	Метод спутниковых геодезических измерений	0,1	Закрепление отсутствует
478	670051,05	1336293,22	Метод спутниковых геодезических измерений	0,1	Закрепление отсутствует
479	670051,10	1336309,00	Метод спутниковых геодезических измерений	0,1	Закрепление отсутствует
480	670051,34	1336350,35	Метод спутниковых геодезических измерений	0,1	Закрепление отсутствует
481	670051,42	1336375,35	Метод спутниковых геодезических измерений	0,1	Закрепление отсутствует
482	670051,27	1336402,54	Метод спутниковых геодезических измерений	0,1	Закрепление отсутствует
483	670051,16	1336423,46	Метод спутниковых геодезических измерений	0,1	Закрепление отсутствует
484	670051,22	1336458,57	Метод спутниковых геодезических измерений	0,1	Закрепление отсутствует
485	670051,57	1336515,20	Метод спутниковых геодезических измерений	0,1	Закрепление отсутствует
486	670051,66	1336558,22	Метод спутниковых геодезических измерений	0,1	Закрепление отсутствует
487	670051,86	1336672,55	Метод спутниковых геодезических измерений	0,1	Закрепление отсутствует

РАЗДЕЛ 2

СВЕДЕНИЯ О МЕСТОПОЛОЖЕНИИ ГРАНИЦ

488	670052,21	1336696,32	Метод спутниковых геодезических измерений	0,1	Закрепление отсутствует
489	670052,76	1336728,62	Метод спутниковых геодезических измерений	0,1	Закрепление отсутствует
490	670053,08	1336789,90	Метод спутниковых геодезических измерений	0,1	Закрепление отсутствует
491	670053,09	1336846,95	Метод спутниковых геодезических измерений	0,1	Закрепление отсутствует
492	670053,81	1336889,41	Метод спутниковых геодезических измерений	0,1	Закрепление отсутствует
493	670054,81	1336955,73	Метод спутниковых геодезических измерений	0,1	Закрепление отсутствует
494	670055,26	1336991,99	Метод спутниковых геодезических измерений	0,1	Закрепление отсутствует
495	670055,71	1337033,87	Метод спутниковых геодезических измерений	0,1	Закрепление отсутствует
496	670056,59	1337085,34	Метод спутниковых геодезических измерений	0,1	Закрепление отсутствует
497	670057,12	1337107,35	Метод спутниковых геодезических измерений	0,1	Закрепление отсутствует
498	670058,78	1337178,80	Метод спутниковых геодезических измерений	0,1	Закрепление отсутствует
499	670058,97	1337195,84	Метод спутниковых геодезических измерений	0,1	Закрепление отсутствует
500	670059,39	1337298,41	Метод спутниковых геодезических измерений	0,1	Закрепление отсутствует
501	670059,64	1337329,52	Метод спутниковых геодезических измерений	0,1	Закрепление отсутствует
502	670060,92	1337449,00	Метод спутниковых геодезических измерений	0,1	Закрепление отсутствует
503	670061,38	1337486,32	Метод спутниковых геодезических измерений	0,1	Закрепление отсутствует
504	670063,07	1337599,59	Метод спутниковых геодезических измерений	0,1	Закрепление отсутствует
505	670065,01	1337724,17	Метод спутниковых геодезических измерений	0,1	Закрепление отсутствует
506	670066,75	1337832,97	Метод спутниковых геодезических измерений	0,1	Закрепление отсутствует
507	670067,04	1337926,49	Метод спутниковых геодезических измерений	0,1	Закрепление отсутствует
508	670067,23	1337988,81	Метод спутниковых геодезических измерений	0,1	Закрепление отсутствует
509	670067,15	1338082,34	Метод спутниковых	0,1	Закрепление

РАЗДЕЛ 2

СВЕДЕНИЯ О МЕСТОПОЛОЖЕНИИ ГРАНИЦ

			геодезических измерений		отсутствует
510	670064,90	1338393,85	Метод спутниковых геодезических измерений	0,1	Закрепление отсутствует
511	670064,07	1338472,21	Метод спутниковых геодезических измерений	0,1	Закрепление отсутствует
512	670062,73	1338591,70	Метод спутниковых геодезических измерений	0,1	Закрепление отсутствует
513	670060,48	1338816,09	Метод спутниковых геодезических измерений	0,1	Закрепление отсутствует
514	670059,95	1338962,01	Метод спутниковых геодезических измерений	0,1	Закрепление отсутствует
515	670061,95	1338991,02	Метод спутниковых геодезических измерений	0,1	Закрепление отсутствует
516	670061,97	1338991,71	Метод спутниковых геодезических измерений	0,1	Закрепление отсутствует
517	670061,96	1339022,42	Метод спутниковых геодезических измерений	0,1	Закрепление отсутствует
518	670061,92	1339023,31	Метод спутниковых геодезических измерений	0,1	Закрепление отсутствует
519	670059,60	1339049,25	Метод спутниковых геодезических измерений	0,1	Закрепление отсутствует
520	670056,46	1339099,81	Метод спутниковых геодезических измерений	0,1	Закрепление отсутствует
521	670056,72	1339150,90	Метод спутниковых геодезических измерений	0,1	Закрепление отсутствует
522	670055,99	1339203,27	Метод спутниковых геодезических измерений	0,1	Закрепление отсутствует
523	670054,97	1339249,48	Метод спутниковых геодезических измерений	0,1	Закрепление отсутствует
524	670055,53	1339275,30	Метод спутниковых геодезических измерений	0,1	Закрепление отсутствует
525	670056,30	1339304,43	Метод спутниковых геодезических измерений	0,1	Закрепление отсутствует
526	670056,12	1339314,12	Метод спутниковых геодезических измерений	0,1	Закрепление отсутствует
527	670055,66	1339360,52	Метод спутниковых геодезических измерений	0,1	Закрепление отсутствует
528	670055,67	1339391,61	Метод спутниковых геодезических измерений	0,1	Закрепление отсутствует
529	670055,87	1339422,76	Метод спутниковых геодезических измерений	0,1	Закрепление отсутствует
530	670055,59	1339464,20	Метод спутниковых геодезических измерений	0,1	Закрепление отсутствует

РАЗДЕЛ 2

СВЕДЕНИЯ О МЕСТОПОЛОЖЕНИИ ГРАНИЦ

			измерений		
531	670055,62	1339464,22	Метод спутниковых геодезических измерений	0,1	Закрепление отсутствует
532	670054,96	1339523,61	Метод спутниковых геодезических измерений	0,1	Закрепление отсутствует
533	670054,02	1339529,41	Метод спутниковых геодезических измерений	0,1	Закрепление отсутствует
534	670052,11	1339538,65	Метод спутниковых геодезических измерений	0,1	Закрепление отсутствует
535	670029,31	1339600,63	Метод спутниковых геодезических измерений	0,1	Закрепление отсутствует
536	670019,32	1339619,39	Метод спутниковых геодезических измерений	0,1	Закрепление отсутствует
537	670011,16	1339633,59	Метод спутниковых геодезических измерений	0,1	Закрепление отсутствует
538	669990,31	1339664,30	Метод спутниковых геодезических измерений	0,1	Закрепление отсутствует
539	669953,48	1339708,74	Метод спутниковых геодезических измерений	0,1	Закрепление отсутствует
540	669934,08	1339731,86	Метод спутниковых геодезических измерений	0,1	Закрепление отсутствует
541	669910,48	1339759,30	Метод спутниковых геодезических измерений	0,1	Закрепление отсутствует
542	669861,33	1339819,22	Метод спутниковых геодезических измерений	0,1	Закрепление отсутствует
543	669824,86	1339863,39	Метод спутниковых геодезических измерений	0,1	Закрепление отсутствует
544	669781,14	1339914,88	Метод спутниковых геодезических измерений	0,1	Закрепление отсутствует
545	669757,22	1339942,24	Метод спутниковых геодезических измерений	0,1	Закрепление отсутствует
546	669746,80	1339954,06	Метод спутниковых геодезических измерений	0,1	Закрепление отсутствует
547	669730,12	1339973,87	Метод спутниковых геодезических измерений	0,1	Закрепление отсутствует
548	669703,66	1340005,69	Метод спутниковых геодезических измерений	0,1	Закрепление отсутствует
549	669673,13	1340041,52	Метод спутниковых геодезических измерений	0,1	Закрепление отсутствует
550	669614,82	1340109,47	Метод спутниковых геодезических измерений	0,1	Закрепление отсутствует
551	669608,66	1340116,45	Метод спутниковых геодезических измерений	0,1	Закрепление отсутствует

РАЗДЕЛ 2

СВЕДЕНИЯ О МЕСТОПОЛОЖЕНИИ ГРАНИЦ

552	669576,91	1340150,54	Метод спутниковых геодезических измерений	0,1	Закрепление отсутствует
553	669545,98	1340183,70	Метод спутниковых геодезических измерений	0,1	Закрепление отсутствует
554	669522,12	1340212,38	Метод спутниковых геодезических измерений	0,1	Закрепление отсутствует
555	669465,95	1340280,54	Метод спутниковых геодезических измерений	0,1	Закрепление отсутствует
556	669433,19	1340320,38	Метод спутниковых геодезических измерений	0,1	Закрепление отсутствует
557	669406,31	1340352,68	Метод спутниковых геодезических измерений	0,1	Закрепление отсутствует
558	669375,85	1340387,91	Метод спутниковых геодезических измерений	0,1	Закрепление отсутствует
559	669348,21	1340419,48	Метод спутниковых геодезических измерений	0,1	Закрепление отсутствует
560	669327,63	1340442,76	Метод спутниковых геодезических измерений	0,1	Закрепление отсутствует
561	669300,95	1340474,20	Метод спутниковых геодезических измерений	0,1	Закрепление отсутствует
562	669257,27	1340525,60	Метод спутниковых геодезических измерений	0,1	Закрепление отсутствует
563	669216,51	1340572,68	Метод спутниковых геодезических измерений	0,1	Закрепление отсутствует
564	669182,94	1340612,49	Метод спутниковых геодезических измерений	0,1	Закрепление отсутствует
565	669135,78	1340667,55	Метод спутниковых геодезических измерений	0,1	Закрепление отсутствует
566	669115,70	1340691,41	Метод спутниковых геодезических измерений	0,1	Закрепление отсутствует
567	669095,21	1340714,97	Метод спутниковых геодезических измерений	0,1	Закрепление отсутствует
568	669078,19	1340734,64	Метод спутниковых геодезических измерений	0,1	Закрепление отсутствует
569	669037,71	1340781,94	Метод спутниковых геодезических измерений	0,1	Закрепление отсутствует
570	669017,52	1340805,62	Метод спутниковых геодезических измерений	0,1	Закрепление отсутствует
571	668990,82	1340837,25	Метод спутниковых геодезических измерений	0,1	Закрепление отсутствует
572	668977,06	1340853,14	Метод спутниковых геодезических измерений	0,1	Закрепление отсутствует
573	668963,26	1340869,01	Метод спутниковых	0,1	Закрепление

РАЗДЕЛ 2

СВЕДЕНИЯ О МЕСТОПОЛОЖЕНИИ ГРАНИЦ

			геодезических измерений		отсутствует
574	668935,61	1340899,86	Метод спутниковых геодезических измерений	0,1	Закрепление отсутствует
575	668918,35	1340919,16	Метод спутниковых геодезических измерений	0,1	Закрепление отсутствует
576	668906,67	1340933,02	Метод спутниковых геодезических измерений	0,1	Закрепление отсутствует
577	668900,23	1340942,73	Метод спутниковых геодезических измерений	0,1	Закрепление отсутствует
578	668889,06	1340959,88	Метод спутниковых геодезических измерений	0,1	Закрепление отсутствует
579	668877,26	1340977,22	Метод спутниковых геодезических измерений	0,1	Закрепление отсутствует
580	668860,14	1341003,12	Метод спутниковых геодезических измерений	0,1	Закрепление отсутствует
581	668792,17	1341107,49	Метод спутниковых геодезических измерений	0,1	Закрепление отсутствует
582	668727,22	1341207,86	Метод спутниковых геодезических измерений	0,1	Закрепление отсутствует
583	668709,94	1341233,86	Метод спутниковых геодезических измерений	0,1	Закрепление отсутствует
584	668681,02	1341277,20	Метод спутниковых геодезических измерений	0,1	Закрепление отсутствует
585	668658,16	1341311,57	Метод спутниковых геодезических измерений	0,1	Закрепление отсутствует
586	668595,98	1341407,51	Метод спутниковых геодезических измерений	0,1	Закрепление отсутствует
587	668582,20	1341428,92	Метод спутниковых геодезических измерений	0,1	Закрепление отсутствует
588	668556,95	1341468,52	Метод спутниковых геодезических измерений	0,1	Закрепление отсутствует
589	668537,95	1341498,41	Метод спутниковых геодезических измерений	0,1	Закрепление отсутствует
590	668523,39	1341521,06	Метод спутниковых геодезических измерений	0,1	Закрепление отсутствует
591	668503,82	1341551,61	Метод спутниковых геодезических измерений	0,1	Закрепление отсутствует
592	668495,12	1341564,93	Метод спутниковых геодезических измерений	0,1	Закрепление отсутствует
593	668486,02	1341578,78	Метод спутниковых геодезических измерений	0,1	Закрепление отсутствует
594	668480,60	1341586,51	Метод спутниковых геодезических	0,1	Закрепление отсутствует

РАЗДЕЛ 2

СВЕДЕНИЯ О МЕСТОПОЛОЖЕНИИ ГРАНИЦ

			измерений		
595	668464,95	1341607,11	Метод спутниковых геодезических измерений	0,1	Закрепление отсутствует
596	668462,47	1341610,93	Метод спутниковых геодезических измерений	0,1	Закрепление отсутствует
597	668451,67	1341628,78	Метод спутниковых геодезических измерений	0,1	Закрепление отсутствует
598	668446,18	1341637,56	Метод спутниковых геодезических измерений	0,1	Закрепление отсутствует
599	668429,23	1341663,71	Метод спутниковых геодезических измерений	0,1	Закрепление отсутствует
600	668412,72	1341689,98	Метод спутниковых геодезических измерений	0,1	Закрепление отсутствует
601	668404,58	1341703,20	Метод спутниковых геодезических измерений	0,1	Закрепление отсутствует
602	668387,28	1341735,01	Метод спутниковых геодезических измерений	0,1	Закрепление отсутствует
603	668381,88	1341743,95	Метод спутниковых геодезических измерений	0,1	Закрепление отсутствует
604	668362,73	1341775,43	Метод спутниковых геодезических измерений	0,1	Закрепление отсутствует
605	668343,66	1341806,38	Метод спутниковых геодезических измерений	0,1	Закрепление отсутствует
606	668329,52	1341828,58	Метод спутниковых геодезических измерений	0,1	Закрепление отсутствует
607	668314,87	1341849,76	Метод спутниковых геодезических измерений	0,1	Закрепление отсутствует
608	668305,70	1341862,67	Метод спутниковых геодезических измерений	0,1	Закрепление отсутствует
609	668291,05	1341884,00	Метод спутниковых геодезических измерений	0,1	Закрепление отсутствует
610	668279,89	1341900,84	Метод спутниковых геодезических измерений	0,1	Закрепление отсутствует
611	668238,19	1341966,78	Метод спутниковых геодезических измерений	0,1	Закрепление отсутствует
612	668224,47	1341988,76	Метод спутниковых геодезических измерений	0,1	Закрепление отсутствует
613	668198,11	1342033,06	Метод спутниковых геодезических измерений	0,1	Закрепление отсутствует
614	668179,36	1342063,02	Метод спутниковых геодезических измерений	0,1	Закрепление отсутствует
615	668170,60	1342078,29	Метод спутниковых геодезических измерений	0,1	Закрепление отсутствует

РАЗДЕЛ 2

СВЕДЕНИЯ О МЕСТОПОЛОЖЕНИИ ГРАНИЦ

616	668159,00	1342097,00	Метод спутниковых геодезических измерений	0,1	Закрепление отсутствует
617	668083,92	1342215,24	Метод спутниковых геодезических измерений	0,1	Закрепление отсутствует
618	668074,99	1342228,64	Метод спутниковых геодезических измерений	0,1	Закрепление отсутствует
619	668039,16	1342279,39	Метод спутниковых геодезических измерений	0,1	Закрепление отсутствует
620	668036,68	1342283,41	Метод спутниковых геодезических измерений	0,1	Закрепление отсутствует
621	668017,94	1342314,46	Метод спутниковых геодезических измерений	0,1	Закрепление отсутствует
622	667998,73	1342345,42	Метод спутниковых геодезических измерений	0,1	Закрепление отсутствует
623	667975,96	1342380,09	Метод спутниковых геодезических измерений	0,1	Закрепление отсутствует
624	667955,81	1342410,81	Метод спутниковых геодезических измерений	0,1	Закрепление отсутствует
625	667914,06	1342476,03	Метод спутниковых геодезических измерений	0,1	Закрепление отсутствует
626	667895,21	1342506,83	Метод спутниковых геодезических измерений	0,1	Закрепление отсутствует
627	667865,60	1342555,98	Метод спутниковых геодезических измерений	0,1	Закрепление отсутствует
628	667853,91	1342573,67	Метод спутниковых геодезических измерений	0,1	Закрепление отсутствует
629	667828,02	1342612,12	Метод спутниковых геодезических измерений	0,1	Закрепление отсутствует
630	667762,24	1342715,77	Метод спутниковых геодезических измерений	0,1	Закрепление отсутствует
631	667697,34	1342834,31	Метод спутниковых геодезических измерений	0,1	Закрепление отсутствует
632	667687,94	1342857,48	Метод спутниковых геодезических измерений	0,1	Закрепление отсутствует
633	667608,52	1343054,96	Метод спутниковых геодезических измерений	0,1	Закрепление отсутствует
634	667595,63	1343088,49	Метод спутниковых геодезических измерений	0,1	Закрепление отсутствует
635	667572,83	1343157,07	Метод спутниковых геодезических измерений	0,1	Закрепление отсутствует
636	667567,80	1343172,14	Метод спутниковых геодезических измерений	0,1	Закрепление отсутствует
637	667540,93	1343251,00	Метод спутниковых	0,1	Закрепление

РАЗДЕЛ 2

СВЕДЕНИЯ О МЕСТОПОЛОЖЕНИИ ГРАНИЦ

			геодезических измерений		
638	667535,90	1343265,52	Метод спутниковых геодезических измерений	0,1	отсутствует
639	667525,49	1343294,75	Метод спутниковых геодезических измерений	0,1	Закрепление отсутствует
640	667523,16	1343302,04	Метод спутниковых геодезических измерений	0,1	Закрепление отсутствует
641	667515,00	1343335,75	Метод спутниковых геодезических измерений	0,1	Закрепление отсутствует
642	667493,07	1343468,27	Метод спутниковых геодезических измерений	0,1	Закрепление отсутствует
643	667482,72	1343516,00	Метод спутниковых геодезических измерений	0,1	Закрепление отсутствует
644	667473,65	1343585,58	Метод спутниковых геодезических измерений	0,1	Закрепление отсутствует
645	667470,19	1343634,12	Метод спутниковых геодезических измерений	0,1	Закрепление отсутствует
646	667443,12	1343820,36	Метод спутниковых геодезических измерений	0,1	Закрепление отсутствует
647	667442,34	1343828,61	Метод спутниковых геодезических измерений	0,1	Закрепление отсутствует
648	667436,76	1343890,82	Метод спутниковых геодезических измерений	0,1	Закрепление отсутствует
649	667432,58	1343923,99	Метод спутниковых геодезических измерений	0,1	Закрепление отсутствует
650	667431,38	1343947,00	Метод спутниковых геодезических измерений	0,1	Закрепление отсутствует
651	667429,18	1343966,68	Метод спутниковых геодезических измерений	0,1	Закрепление отсутствует
652	667427,88	1343988,54	Метод спутниковых геодезических измерений	0,1	Закрепление отсутствует
653	667426,57	1344004,36	Метод спутниковых геодезических измерений	0,1	Закрепление отсутствует
654	667424,42	1344038,14	Метод спутниковых геодезических измерений	0,1	Закрепление отсутствует
655	667422,23	1344060,11	Метод спутниковых геодезических измерений	0,1	Закрепление отсутствует
656	667416,92	1344104,84	Метод спутниковых геодезических измерений	0,1	Закрепление отсутствует
657	667415,45	1344125,86	Метод спутниковых геодезических измерений	0,1	Закрепление отсутствует
658	667412,75	1344166,71	Метод спутниковых геодезических	0,1	Закрепление отсутствует

РАЗДЕЛ 2

СВЕДЕНИЯ О МЕСТОПОЛОЖЕНИИ ГРАНИЦ

			измерений		
659	667411,30	1344190,19	Метод спутниковых геодезических измерений	0,1	Закрепление отсутствует
660	667409,28	1344213,75	Метод спутниковых геодезических измерений	0,1	Закрепление отсутствует
661	667404,47	1344261,86	Метод спутниковых геодезических измерений	0,1	Закрепление отсутствует
662	667402,68	1344286,10	Метод спутниковых геодезических измерений	0,1	Закрепление отсутствует
663	667400,70	1344313,75	Метод спутниковых геодезических измерений	0,1	Закрепление отсутствует
664	667398,83	1344344,63	Метод спутниковых геодезических измерений	0,1	Закрепление отсутствует
665	667396,29	1344389,76	Метод спутниковых геодезических измерений	0,1	Закрепление отсутствует
666	667394,43	1344414,79	Метод спутниковых геодезических измерений	0,1	Закрепление отсутствует
667	667392,65	1344442,06	Метод спутниковых геодезических измерений	0,1	Закрепление отсутствует
668	667391,35	1344466,45	Метод спутниковых геодезических измерений	0,1	Закрепление отсутствует
669	667389,81	1344490,46	Метод спутниковых геодезических измерений	0,1	Закрепление отсутствует
670	667388,32	1344513,21	Метод спутниковых геодезических измерений	0,1	Закрепление отсутствует
671	667386,53	1344538,26	Метод спутниковых геодезических измерений	0,1	Закрепление отсутствует
672	667386,29	1344547,15	Метод спутниковых геодезических измерений	0,1	Закрепление отсутствует
673	667385,28	1344554,03	Метод спутниковых геодезических измерений	0,1	Закрепление отсутствует
674	667383,92	1344557,77	Метод спутниковых геодезических измерений	0,1	Закрепление отсутствует
675	667381,22	1344560,68	Метод спутниковых геодезических измерений	0,1	Закрепление отсутствует
676	667375,79	1344564,57	Метод спутниковых геодезических измерений	0,1	Закрепление отсутствует
677	667374,50	1344570,83	Метод спутниковых геодезических измерений	0,1	Закрепление отсутствует
678	667372,32	1344583,73	Метод спутниковых геодезических измерений	0,1	Закрепление отсутствует
679	667368,38	1344607,50	Метод спутниковых геодезических измерений	0,1	Закрепление отсутствует

РАЗДЕЛ 2

СВЕДЕНИЯ О МЕСТОПОЛОЖЕНИИ ГРАНИЦ

680	667365,42	1344629,85	Метод спутниковых геодезических измерений	0,1	Закрепление отсутствует
681	667362,09	1344654,07	Метод спутниковых геодезических измерений	0,1	Закрепление отсутствует
682	667359,27	1344678,34	Метод спутниковых геодезических измерений	0,1	Закрепление отсутствует
683	667356,69	1344701,56	Метод спутниковых геодезических измерений	0,1	Закрепление отсутствует
684	667354,17	1344726,62	Метод спутниковых геодезических измерений	0,1	Закрепление отсутствует
685	667351,62	1344749,67	Метод спутниковых геодезических измерений	0,1	Закрепление отсутствует
686	667349,55	1344774,09	Метод спутниковых геодезических измерений	0,1	Закрепление отсутствует
687	667347,19	1344799,04	Метод спутниковых геодезических измерений	0,1	Закрепление отсутствует
688	667343,77	1344824,12	Метод спутниковых геодезических измерений	0,1	Закрепление отсутствует
689	667340,50	1344842,30	Метод спутниковых геодезических измерений	0,1	Закрепление отсутствует
690	667336,26	1344860,28	Метод спутниковых геодезических измерений	0,1	Закрепление отсутствует
691	667329,79	1344889,87	Метод спутниковых геодезических измерений	0,1	Закрепление отсутствует
692	667323,93	1344913,41	Метод спутниковых геодезических измерений	0,1	Закрепление отсутствует
693	667318,27	1344937,69	Метод спутниковых геодезических измерений	0,1	Закрепление отсутствует
694	667317,06	1344943,46	Метод спутниковых геодезических измерений	0,1	Закрепление отсутствует
695	667311,84	1344968,91	Метод спутниковых геодезических измерений	0,1	Закрепление отсутствует
696	667308,29	1344987,06	Метод спутниковых геодезических измерений	0,1	Закрепление отсутствует
697	667303,06	1345009,57	Метод спутниковых геодезических измерений	0,1	Закрепление отсутствует
698	667301,86	1345015,00	Метод спутниковых геодезических измерений	0,1	Закрепление отсутствует
699	667297,59	1345035,01	Метод спутниковых геодезических измерений	0,1	Закрепление отсутствует
700	667295,13	1345045,59	Метод спутниковых геодезических измерений	0,1	Закрепление отсутствует
701	667289,25	1345070,44	Метод спутниковых геодезических измерений	0,1	Закрепление отсутствует

РАЗДЕЛ 2

СВЕДЕНИЯ О МЕСТОПОЛОЖЕНИИ ГРАНИЦ

			геодезических измерений		отсутствует
702	667285,52	1345085,95	Метод спутниковых геодезических измерений	0,1	Закрепление отсутствует
703	667277,66	1345116,23	Метод спутниковых геодезических измерений	0,1	Закрепление отсутствует
704	667270,90	1345141,47	Метод спутниковых геодезических измерений	0,1	Закрепление отсутствует
705	667264,98	1345161,20	Метод спутниковых геодезических измерений	0,1	Закрепление отсутствует
706	667259,85	1345179,19	Метод спутниковых геодезических измерений	0,1	Закрепление отсутствует
707	667255,11	1345202,60	Метод спутниковых геодезических измерений	0,1	Закрепление отсутствует
708	667249,93	1345228,88	Метод спутниковых геодезических измерений	0,1	Закрепление отсутствует
709	667244,39	1345254,43	Метод спутниковых геодезических измерений	0,1	Закрепление отсутствует
710	667236,67	1345287,16	Метод спутниковых геодезических измерений	0,1	Закрепление отсутствует
711	667234,66	1345295,66	Метод спутниковых геодезических измерений	0,1	Закрепление отсутствует
712	667229,09	1345319,73	Метод спутниковых геодезических измерений	0,1	Закрепление отсутствует
713	667227,23	1345337,23	Метод спутниковых геодезических измерений	0,1	Закрепление отсутствует
714	667224,78	1345348,17	Метод спутниковых геодезических измерений	0,1	Закрепление отсутствует
715	667223,58	1345353,24	Метод спутниковых геодезических измерений	0,1	Закрепление отсутствует
716	667221,12	1345363,16	Метод спутниковых геодезических измерений	0,1	Закрепление отсутствует
717	667216,52	1345382,25	Метод спутниковых геодезических измерений	0,1	Закрепление отсутствует
718	667214,17	1345392,13	Метод спутниковых геодезических измерений	0,1	Закрепление отсутствует
719	667205,96	1345427,42	Метод спутниковых геодезических измерений	0,1	Закрепление отсутствует
720	667201,17	1345447,84	Метод спутниковых геодезических измерений	0,1	Закрепление отсутствует
721	667200,01	1345452,74	Метод спутниковых геодезических измерений	0,1	Закрепление отсутствует
722	667194,38	1345478,03	Метод спутниковых геодезических	0,1	Закрепление отсутствует

РАЗДЕЛ 2

СВЕДЕНИЯ О МЕСТОПОЛОЖЕНИИ ГРАНИЦ

			измерений		
723	667191,20	1345493,44	Метод спутниковых геодезических измерений	0,1	Закрепление отсутствует
724	667187,86	1345510,22	Метод спутниковых геодезических измерений	0,1	Закрепление отсутствует
725	667185,24	1345523,87	Метод спутниковых геодезических измерений	0,1	Закрепление отсутствует
726	667179,61	1345554,27	Метод спутниковых геодезических измерений	0,1	Закрепление отсутствует
727	667176,34	1345576,84	Метод спутниковых геодезических измерений	0,1	Закрепление отсутствует
728	667171,37	1345601,03	Метод спутниковых геодезических измерений	0,1	Закрепление отсутствует
729	667166,04	1345626,48	Метод спутниковых геодезических измерений	0,1	Закрепление отсутствует
730	667157,95	1345667,54	Метод спутниковых геодезических измерений	0,1	Закрепление отсутствует
731	667155,96	1345677,58	Метод спутниковых геодезических измерений	0,1	Закрепление отсутствует
732	667151,78	1345698,18	Метод спутниковых геодезических измерений	0,1	Закрепление отсутствует
733	667147,48	1345718,21	Метод спутниковых геодезических измерений	0,1	Закрепление отсутствует
734	667145,17	1345728,75	Метод спутниковых геодезических измерений	0,1	Закрепление отсутствует
735	667141,17	1345746,74	Метод спутниковых геодезических измерений	0,1	Закрепление отсутствует
736	667136,81	1345764,27	Метод спутниковых геодезических измерений	0,1	Закрепление отсутствует
737	667131,95	1345784,08	Метод спутниковых геодезических измерений	0,1	Закрепление отсутствует
738	667130,37	1345790,47	Метод спутниковых геодезических измерений	0,1	Закрепление отсутствует
739	667127,59	1345800,41	Метод спутниковых геодезических измерений	0,1	Закрепление отсутствует
740	667123,44	1345815,53	Метод спутниковых геодезических измерений	0,1	Закрепление отсутствует
741	667118,64	1345835,22	Метод спутниковых геодезических измерений	0,1	Закрепление отсутствует
742	667115,15	1345849,32	Метод спутниковых геодезических измерений	0,1	Закрепление отсутствует
743	667109,95	1345870,89	Метод спутниковых геодезических измерений	0,1	Закрепление отсутствует

РАЗДЕЛ 2

СВЕДЕНИЯ О МЕСТОПОЛОЖЕНИИ ГРАНИЦ

744	667105,24	1345891,27	Метод спутниковых геодезических измерений	0,1	Закрепление отсутствует
745	667100,27	1345914,37	Метод спутниковых геодезических измерений	0,1	Закрепление отсутствует
746	667094,99	1345938,04	Метод спутниковых геодезических измерений	0,1	Закрепление отсутствует
747	667092,32	1345949,79	Метод спутниковых геодезических измерений	0,1	Закрепление отсутствует
748	667087,80	1345970,19	Метод спутниковых геодезических измерений	0,1	Закрепление отсутствует
749	667084,54	1345985,34	Метод спутниковых геодезических измерений	0,1	Закрепление отсутствует
750	667079,60	1346007,17	Метод спутниковых геодезических измерений	0,1	Закрепление отсутствует
751	667073,75	1346032,52	Метод спутниковых геодезических измерений	0,1	Закрепление отсутствует
752	667072,42	1346038,16	Метод спутниковых геодезических измерений	0,1	Закрепление отсутствует
753	667068,97	1346053,36	Метод спутниковых геодезических измерений	0,1	Закрепление отсутствует
754	667062,96	1346077,13	Метод спутниковых геодезических измерений	0,1	Закрепление отсутствует
755	667056,47	1346099,70	Метод спутниковых геодезических измерений	0,1	Закрепление отсутствует
756	667051,13	1346118,60	Метод спутниковых геодезических измерений	0,1	Закрепление отсутствует
757	667048,74	1346126,28	Метод спутниковых геодезических измерений	0,1	Закрепление отсутствует
758	667047,29	1346129,16	Метод спутниковых геодезических измерений	0,1	Закрепление отсутствует
759	667045,00	1346131,44	Метод спутниковых геодезических измерений	0,1	Закрепление отсутствует
760	667040,89	1346134,29	Метод спутниковых геодезических измерений	0,1	Закрепление отсутствует
761	667024,35	1346141,08	Метод спутниковых геодезических измерений	0,1	Закрепление отсутствует
762	667000,62	1346149,77	Метод спутниковых геодезических измерений	0,1	Закрепление отсутствует
763	666981,40	1346155,58	Метод спутниковых геодезических измерений	0,1	Закрепление отсутствует
764	666925,87	1346173,15	Метод спутниковых геодезических измерений	0,1	Закрепление отсутствует
765	666899,39	1346181,60	Метод спутниковых	0,1	Закрепление

РАЗДЕЛ 2

СВЕДЕНИЯ О МЕСТОПОЛОЖЕНИИ ГРАНИЦ

			геодезических измерений		отсутствует
766	666884,03	1346186,31	Метод спутниковых геодезических измерений	0,1	Закрепление отсутствует
767	666859,25	1346193,84	Метод спутниковых геодезических измерений	0,1	Закрепление отсутствует
768	666849,28	1346196,57	Метод спутниковых геодезических измерений	0,1	Закрепление отсутствует
769	666836,01	1346200,34	Метод спутниковых геодезических измерений	0,1	Закрепление отсутствует
770	666827,18	1346202,97	Метод спутниковых геодезических измерений	0,1	Закрепление отсутствует
771	666821,62	1346204,65	Метод спутниковых геодезических измерений	0,1	Закрепление отсутствует
772	666795,45	1346212,74	Метод спутниковых геодезических измерений	0,1	Закрепление отсутствует
773	666773,21	1346219,85	Метод спутниковых геодезических измерений	0,1	Закрепление отсутствует
774	666749,35	1346227,65	Метод спутниковых геодезических измерений	0,1	Закрепление отсутствует
775	666727,65	1346237,09	Метод спутниковых геодезических измерений	0,1	Закрепление отсутствует
776	666705,97	1346248,14	Метод спутниковых геодезических измерений	0,1	Закрепление отсутствует
777	666689,61	1346257,16	Метод спутниковых геодезических измерений	0,1	Закрепление отсутствует
778	666638,59	1346285,92	Метод спутниковых геодезических измерений	0,1	Закрепление отсутствует
779	666615,13	1346299,74	Метод спутниковых геодезических измерений	0,1	Закрепление отсутствует
780	666592,13	1346313,52	Метод спутниковых геодезических измерений	0,1	Закрепление отсутствует
781	666556,69	1346334,88	Метод спутниковых геодезических измерений	0,1	Закрепление отсутствует
782	666539,38	1346345,15	Метод спутниковых геодезических измерений	0,1	Закрепление отсутствует
783	666522,70	1346354,80	Метод спутниковых геодезических измерений	0,1	Закрепление отсутствует
784	666497,75	1346369,81	Метод спутниковых геодезических измерений	0,1	Закрепление отсутствует
785	666478,62	1346381,03	Метод спутниковых геодезических измерений	0,1	Закрепление отсутствует
786	666469,16	1346386,65	Метод спутниковых геодезических	0,1	Закрепление отсутствует

РАЗДЕЛ 2

СВЕДЕНИЯ О МЕСТОПОЛОЖЕНИИ ГРАНИЦ

			измерений		
787	666459,95	1346392,04	Метод спутниковых геодезических измерений	0,1	Закрепление отсутствует
788	666447,60	1346400,27	Метод спутниковых геодезических измерений	0,1	Закрепление отсутствует
789	666440,84	1346404,37	Метод спутниковых геодезических измерений	0,1	Закрепление отсутствует
790	666423,57	1346414,71	Метод спутниковых геодезических измерений	0,1	Закрепление отсутствует
791	666400,70	1346428,64	Метод спутниковых геодезических измерений	0,1	Закрепление отсутствует
792	666373,08	1346445,58	Метод спутниковых геодезических измерений	0,1	Закрепление отсутствует
793	665637,44	1346886,17	Метод спутниковых геодезических измерений	0,1	Закрепление отсутствует
794	665219,34	1347133,32	Метод спутниковых геодезических измерений	0,1	Закрепление отсутствует
795	665099,60	1347177,77	Метод спутниковых геодезических измерений	0,1	Закрепление отсутствует
796	665089,46	1347179,09	Метод спутниковых геодезических измерений	0,1	Закрепление отсутствует
797	664964,10	1347189,03	Метод спутниковых геодезических измерений	0,1	Закрепление отсутствует
798	664785,10	1347209,65	Метод спутниковых геодезических измерений	0,1	Закрепление отсутствует
799	664782,32	1347209,46	Метод спутниковых геодезических измерений	0,1	Закрепление отсутствует
800	664779,70	1347208,50	Метод спутниковых геодезических измерений	0,1	Закрепление отсутствует
801	664777,45	1347206,87	Метод спутниковых геодезических измерений	0,1	Закрепление отсутствует
802	664775,74	1347204,67	Метод спутниковых геодезических измерений	0,1	Закрепление отсутствует
1	664774,69	1347202,09	Метод спутниковых геодезических измерений	0,1	Закрепление отсутствует

3. Сведения о характерных точках части (частей) границы объекта

Обозначение характерных точек границы	Координаты, м		Метод определения координат характерной точки	Средняя квадратическая погрешность положения характерной точки (M_L), м	Описание обозначения точки на местности (при наличии)
	X	Y			
1	2	3	4	5	6
-	-	-	-	-	-

Раздел 3

1. Система координат -

2. Сведения о характерных точках границ объекта

Обозначение характерных точек грани	Существующие координаты, м		Измененные (уточненные) координаты, м		Метод определения координат характерной точки	Средняя квадратическ ая погрешность положения характерной точки (Mt), м	Описание обозначения точки на местности (при наличии)
	X	Y	X	Y			
1	2	3	4	5	6	7	8
-	-	-	-	-	-	-	-

3. Сведения о характерных точках части (частей) границы объекта

Обозначение характерных точек грани	Существующие координаты, м		Измененные (уточненные) координаты, м		Метод определения координат характерной точки	Средняя квадратическ ая погрешность положения характерной точки (Mt), м	Описание обозначения точки на местности (при наличии)
	X	Y	X	Y			
1	2	3	4	5	6	7	8
-	-	-	-	-	-	-	-

Разде

Схема расположения грани

Основно

МСК-23, зона 1

Щербиновский район
Глафиновское сельское поселение
Николаевское сельское поселение
Байсукрепленское сельское поселение

23:36:0201:00

с. Глафиновка

Лист №11

Лист №10

Лист №9


Лист №8

Лист №7

Лис

Масш

вной лист

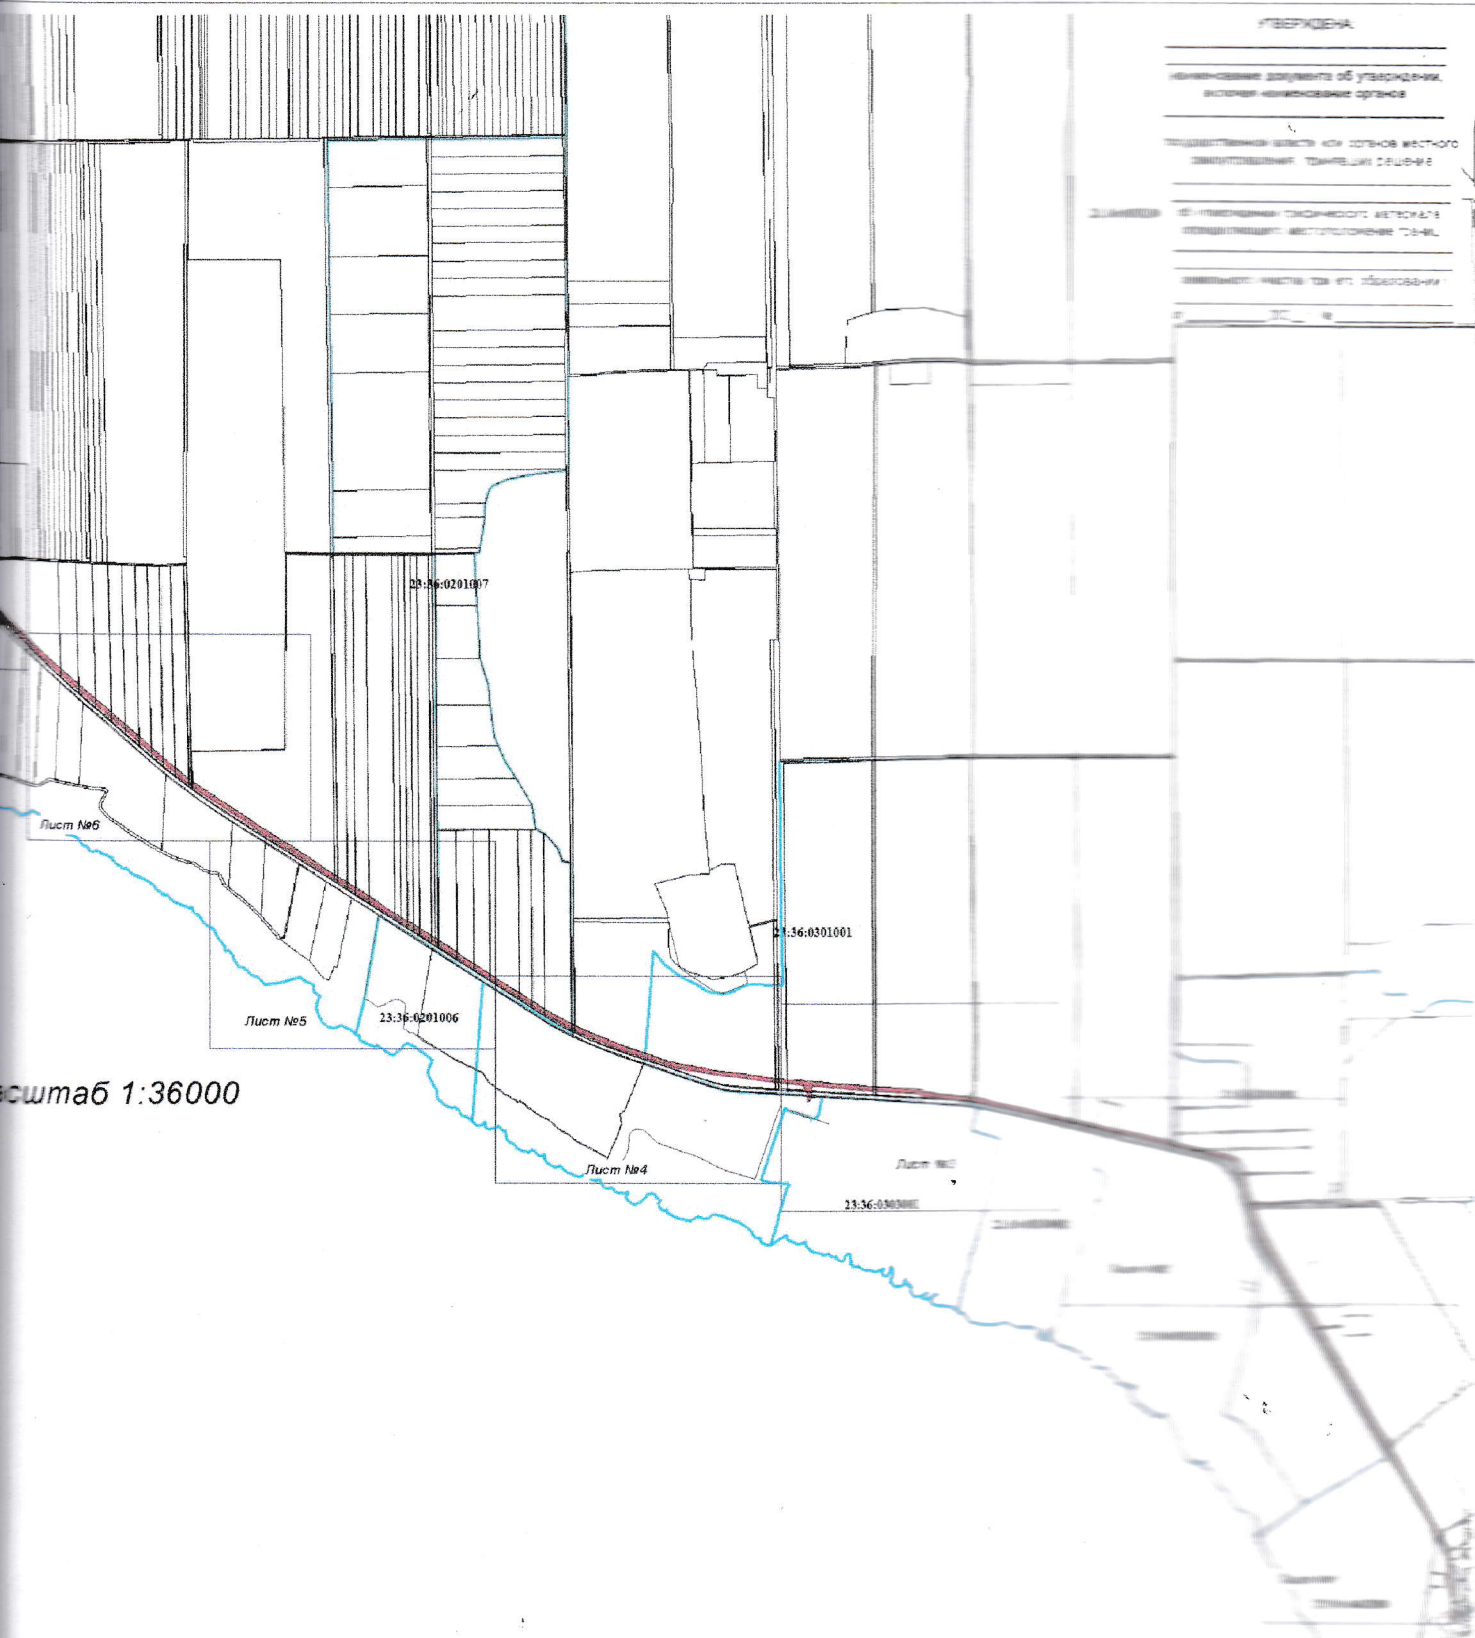

Выносной лист №1

369



2

3

4

5

4

5

6

7

8

12

4

39

793

37

46

32

45

58



с. Ейское Укрепление

Стандарт-Эксперт

Масштаб 1:4000
Условные обозначения на отдельном листе в конце раздела.

Выносной

с. Николаевка

Масштаб 1:4000

Условные обозначения на отдельном листе в конце раздел

МЕСТ №2

40



6

55

755
756
757
758
759
760

49

761
762
763

764

765
766

370/0

767
768
769
770
771

2

772

773

774

775

776

777

778

779

780

781

782

783

784

785

786

787

788

789

790

791

792

39

69

47

143

136

0
1
2
3
4
5
6
7
8
9



Масштаб 1:4000

Условные обозначения на отдельном листе в конце раздела.

с. Николаевка

Выносной лист



Масштаб 1:4000

Условные обозначения на отдельном листе в конце раздел

№4



8

633

634

635 636

637 638

640

641

642

643

644

645

188

187

186 185

184 183

182 181

180

179

178

177

176

4

8

4



Выно

72

384

385

385

386


387

Ейский лиман

Масштаб 1:4000

Условные обозначения на отдельном листе в конце раздела.


Yandex

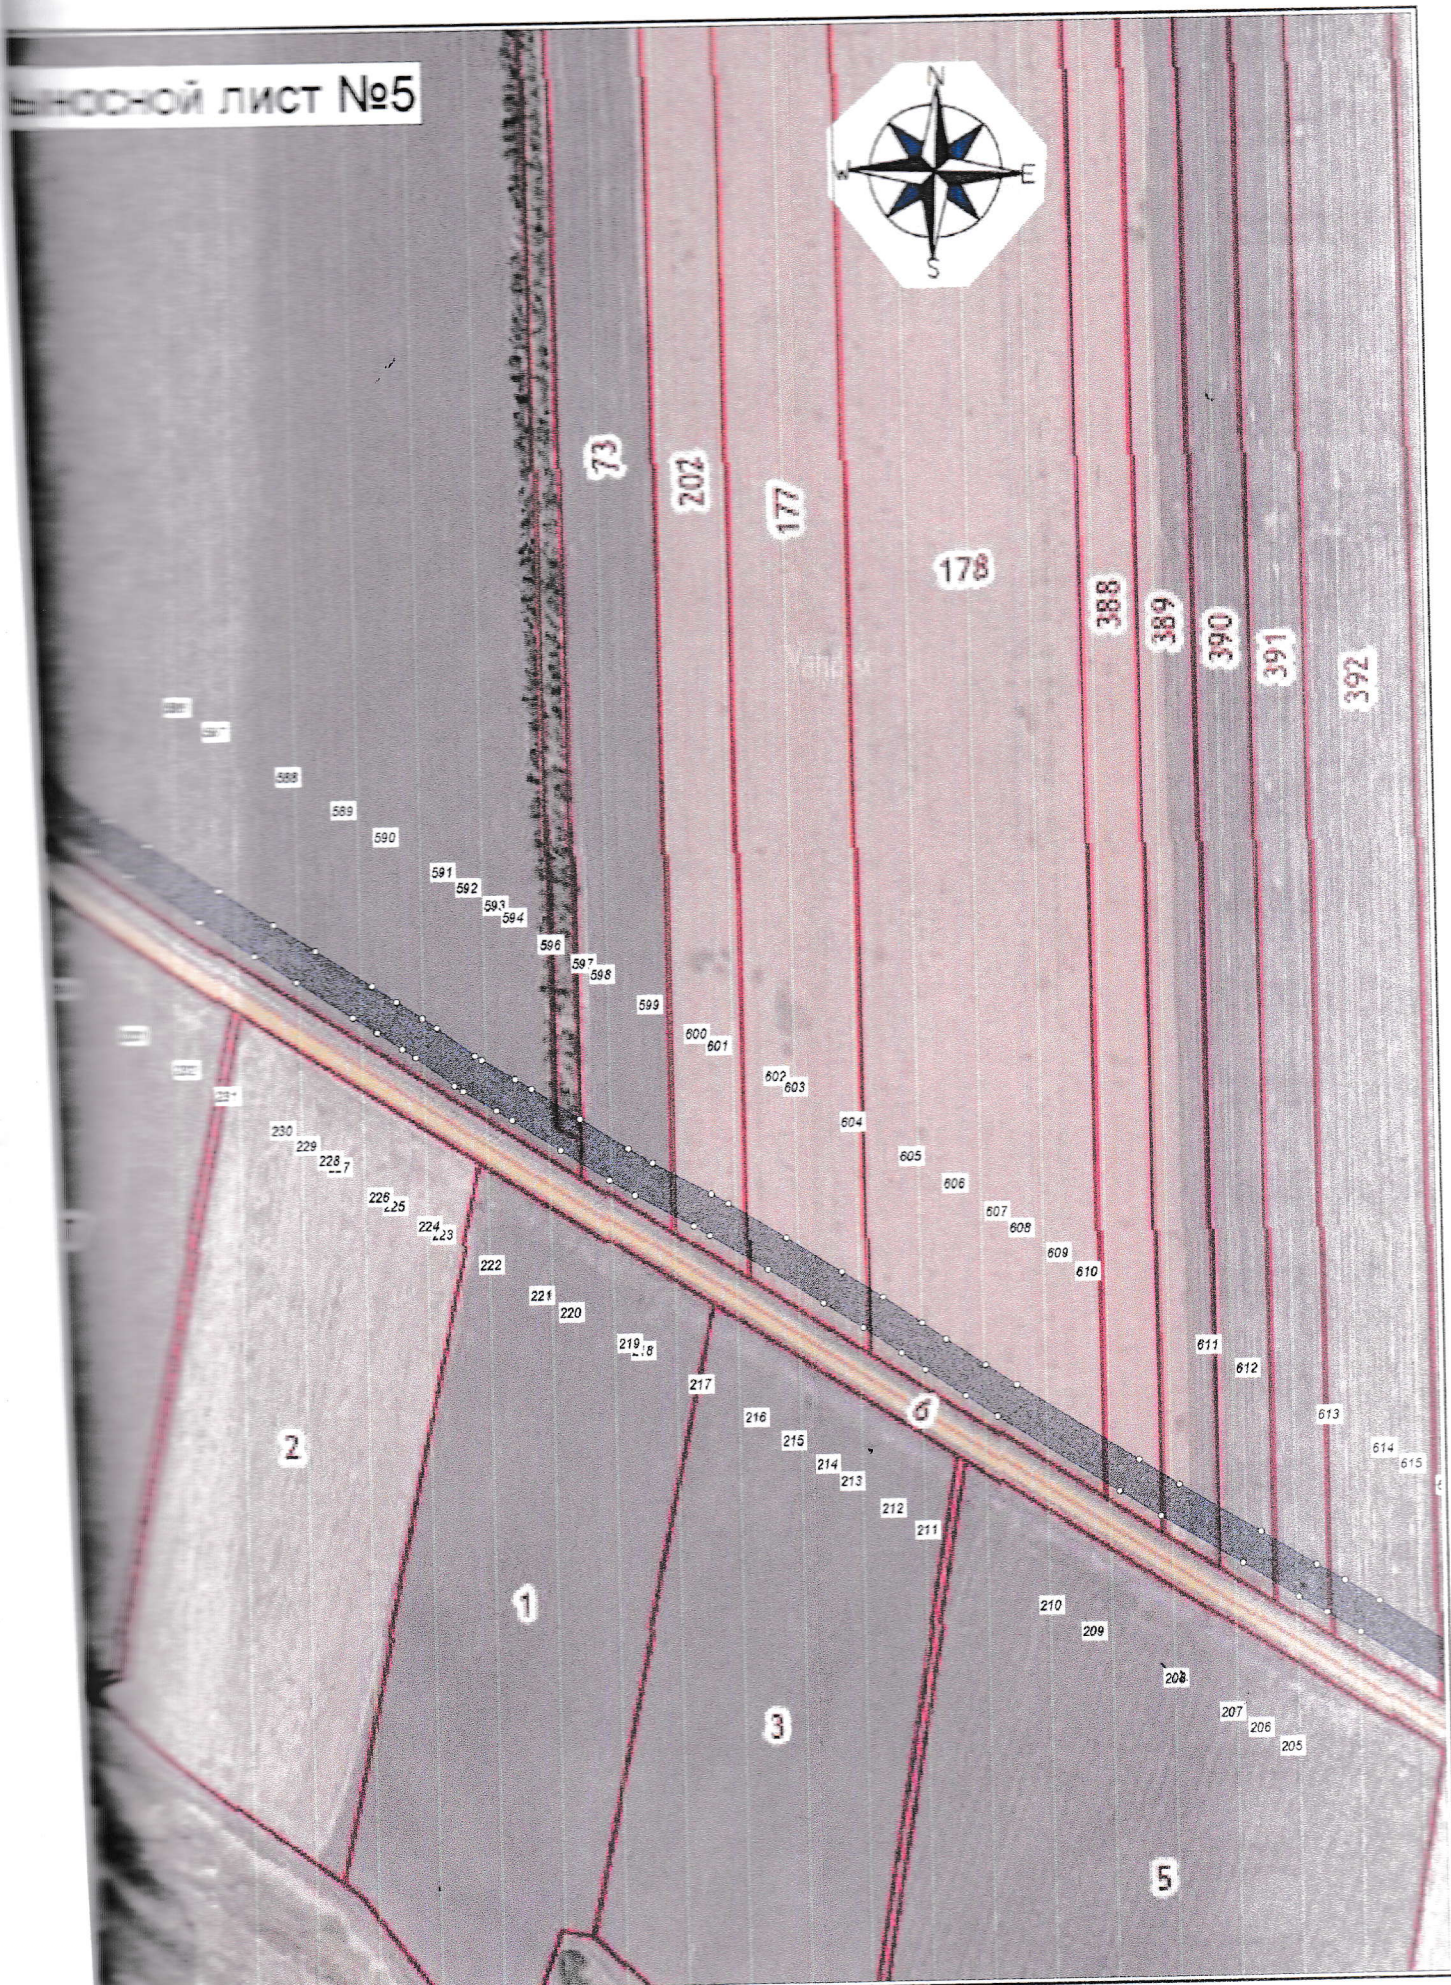





Масштаб 1:4000

Условные обозначения на отдельном листе в конце раздела

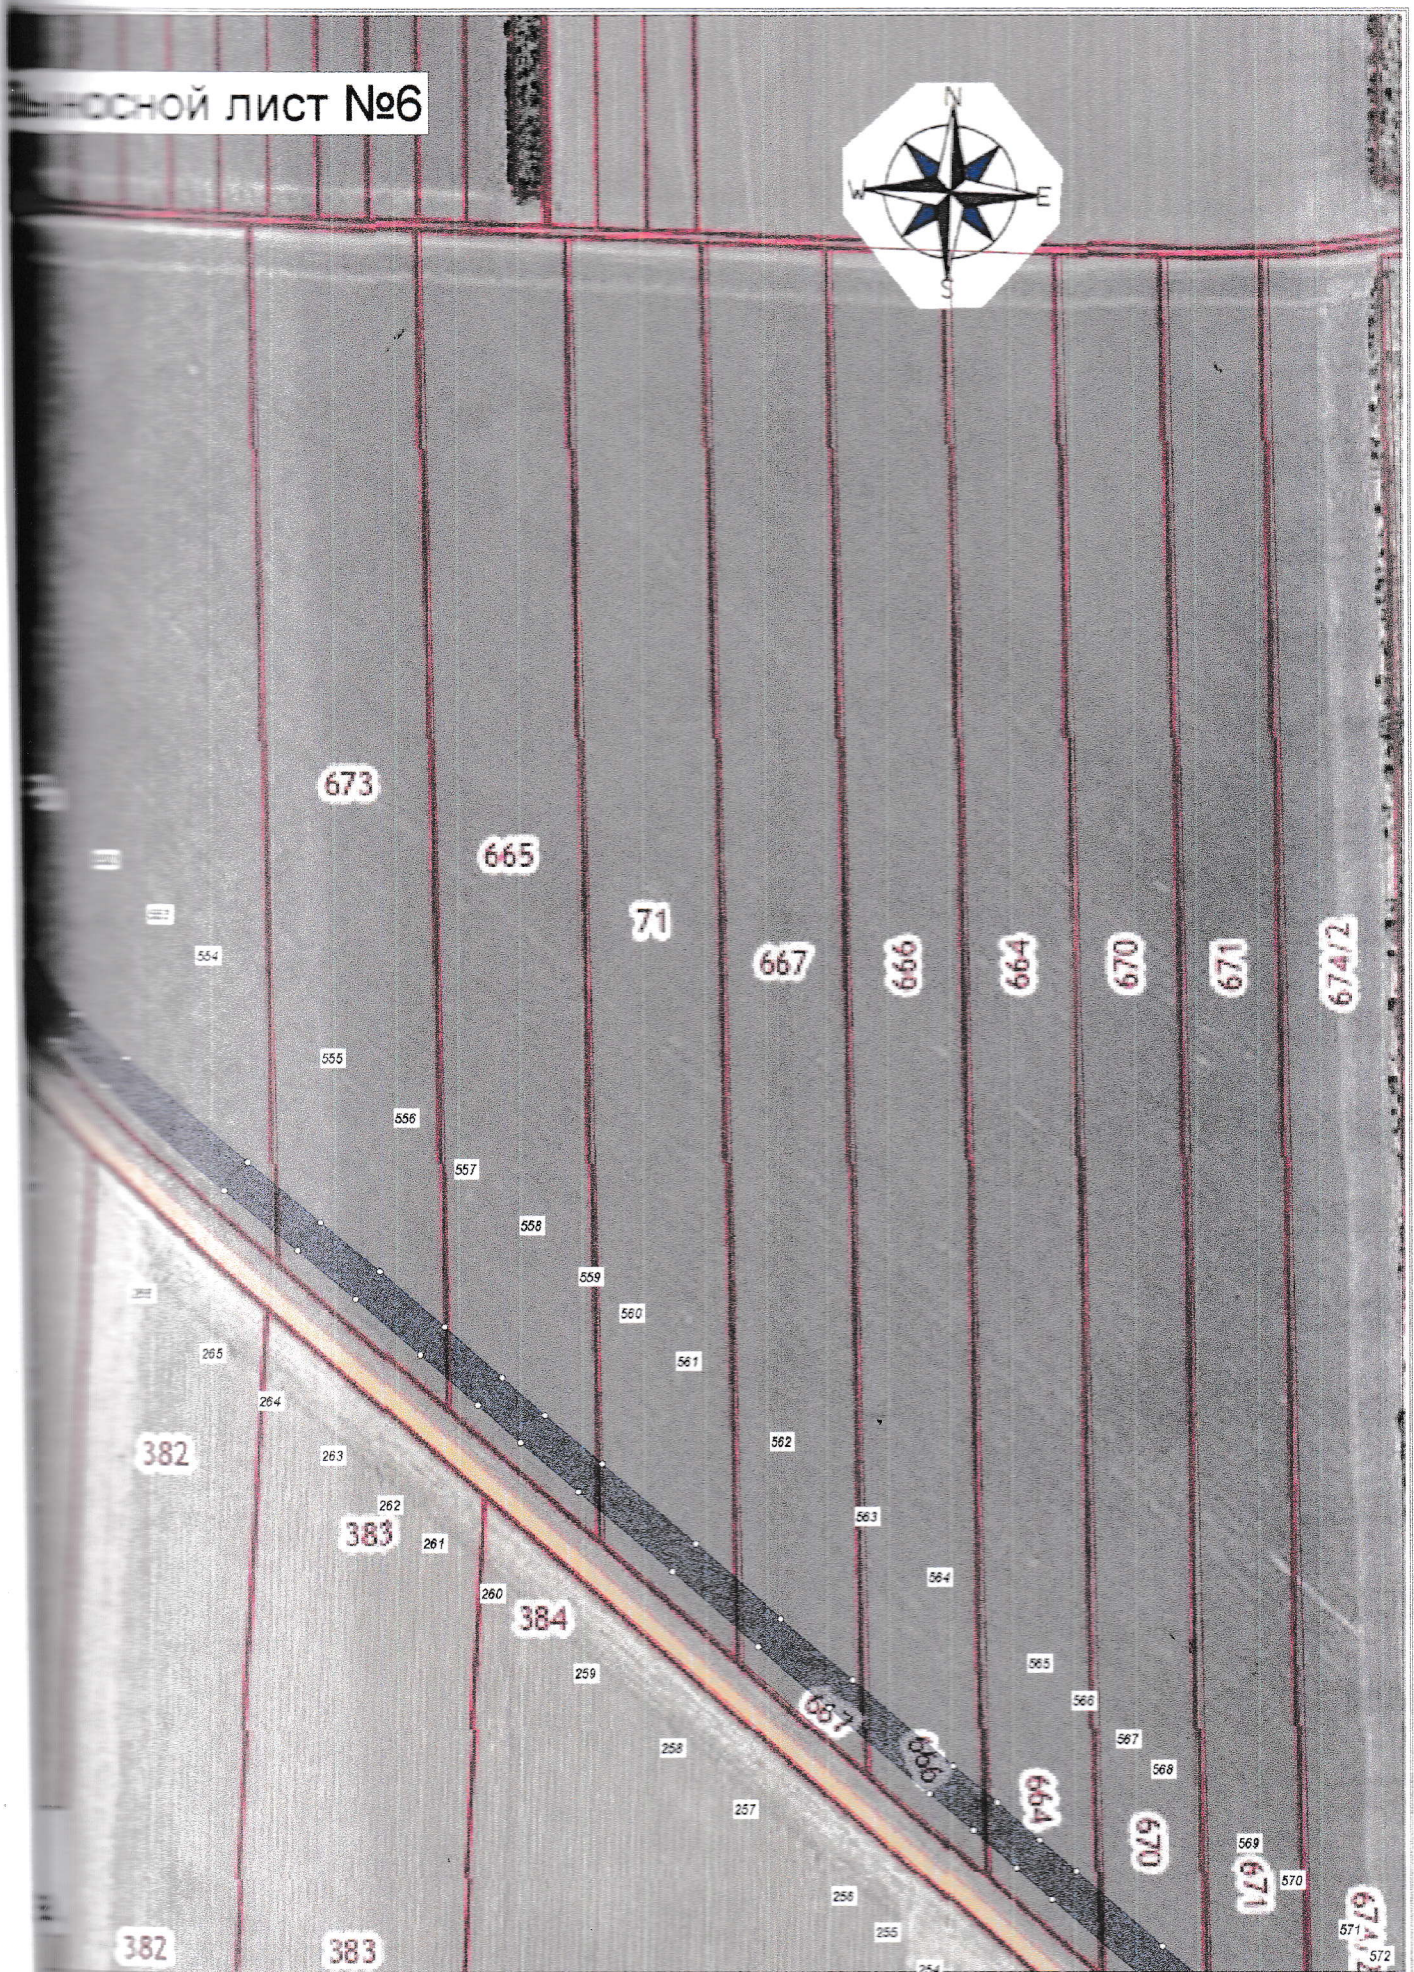

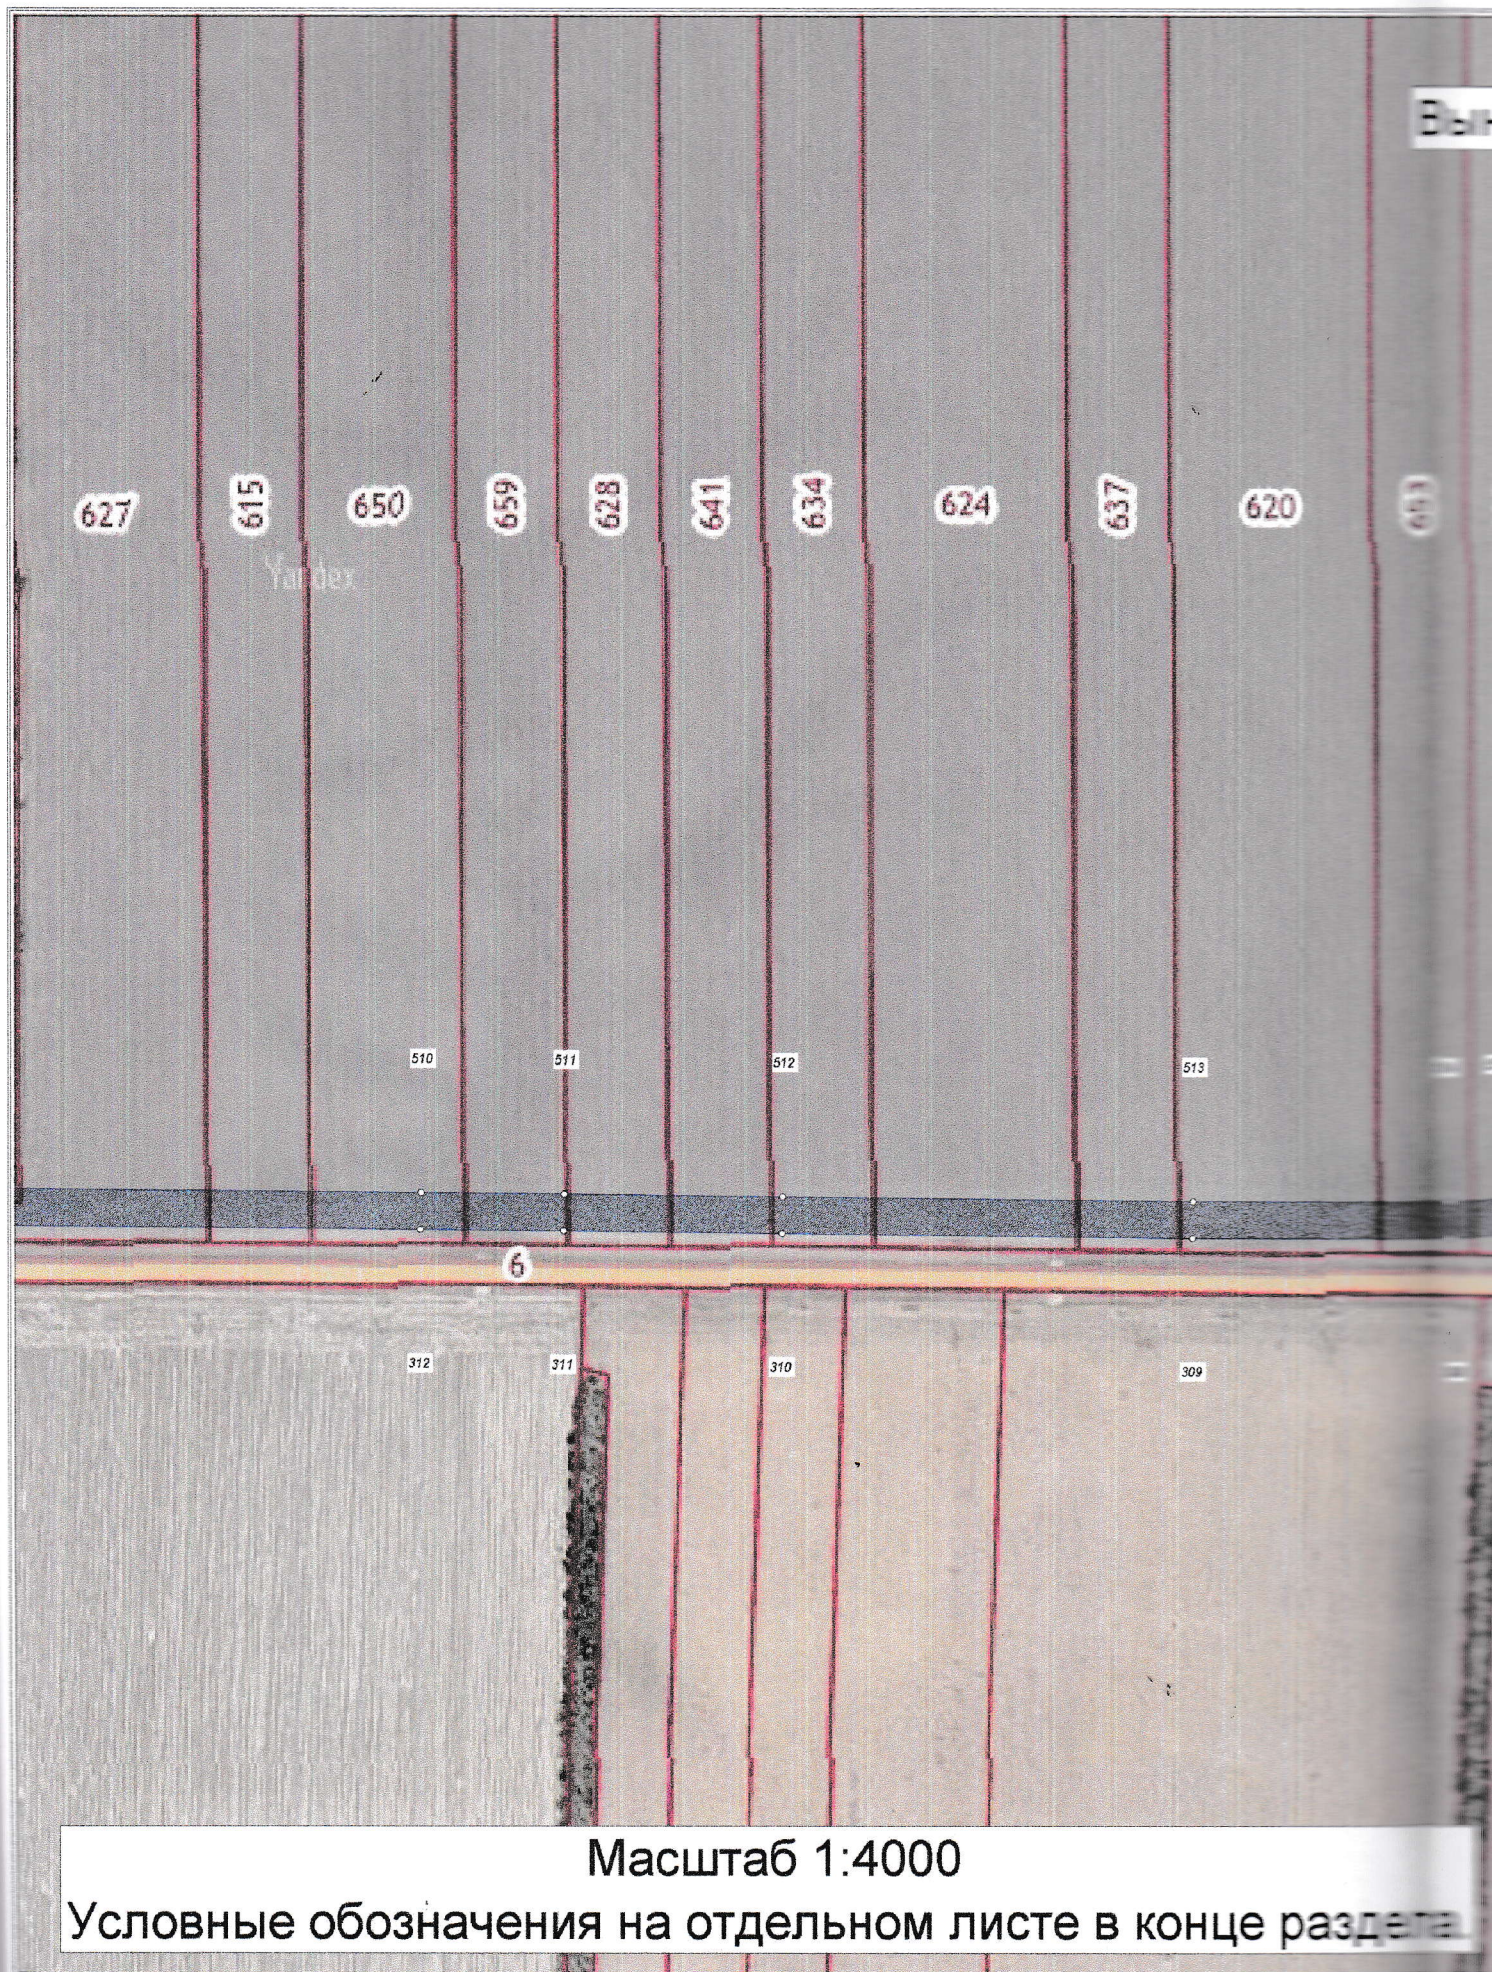

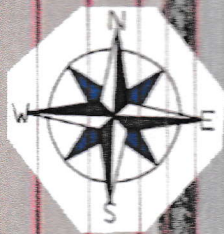

649

662

642

651

648

649

629

619

625

639

656

640

657

643

633

609

611

717

617

621

520

521

522

523

524

525

527

528

529

531

532

533

534

535

536

537

538

304

303

302

301

299

294

300

296

293

291

292

288

287

286

285

284

283

282

281

280

279

278

277

276

275


274

273

272


271

270

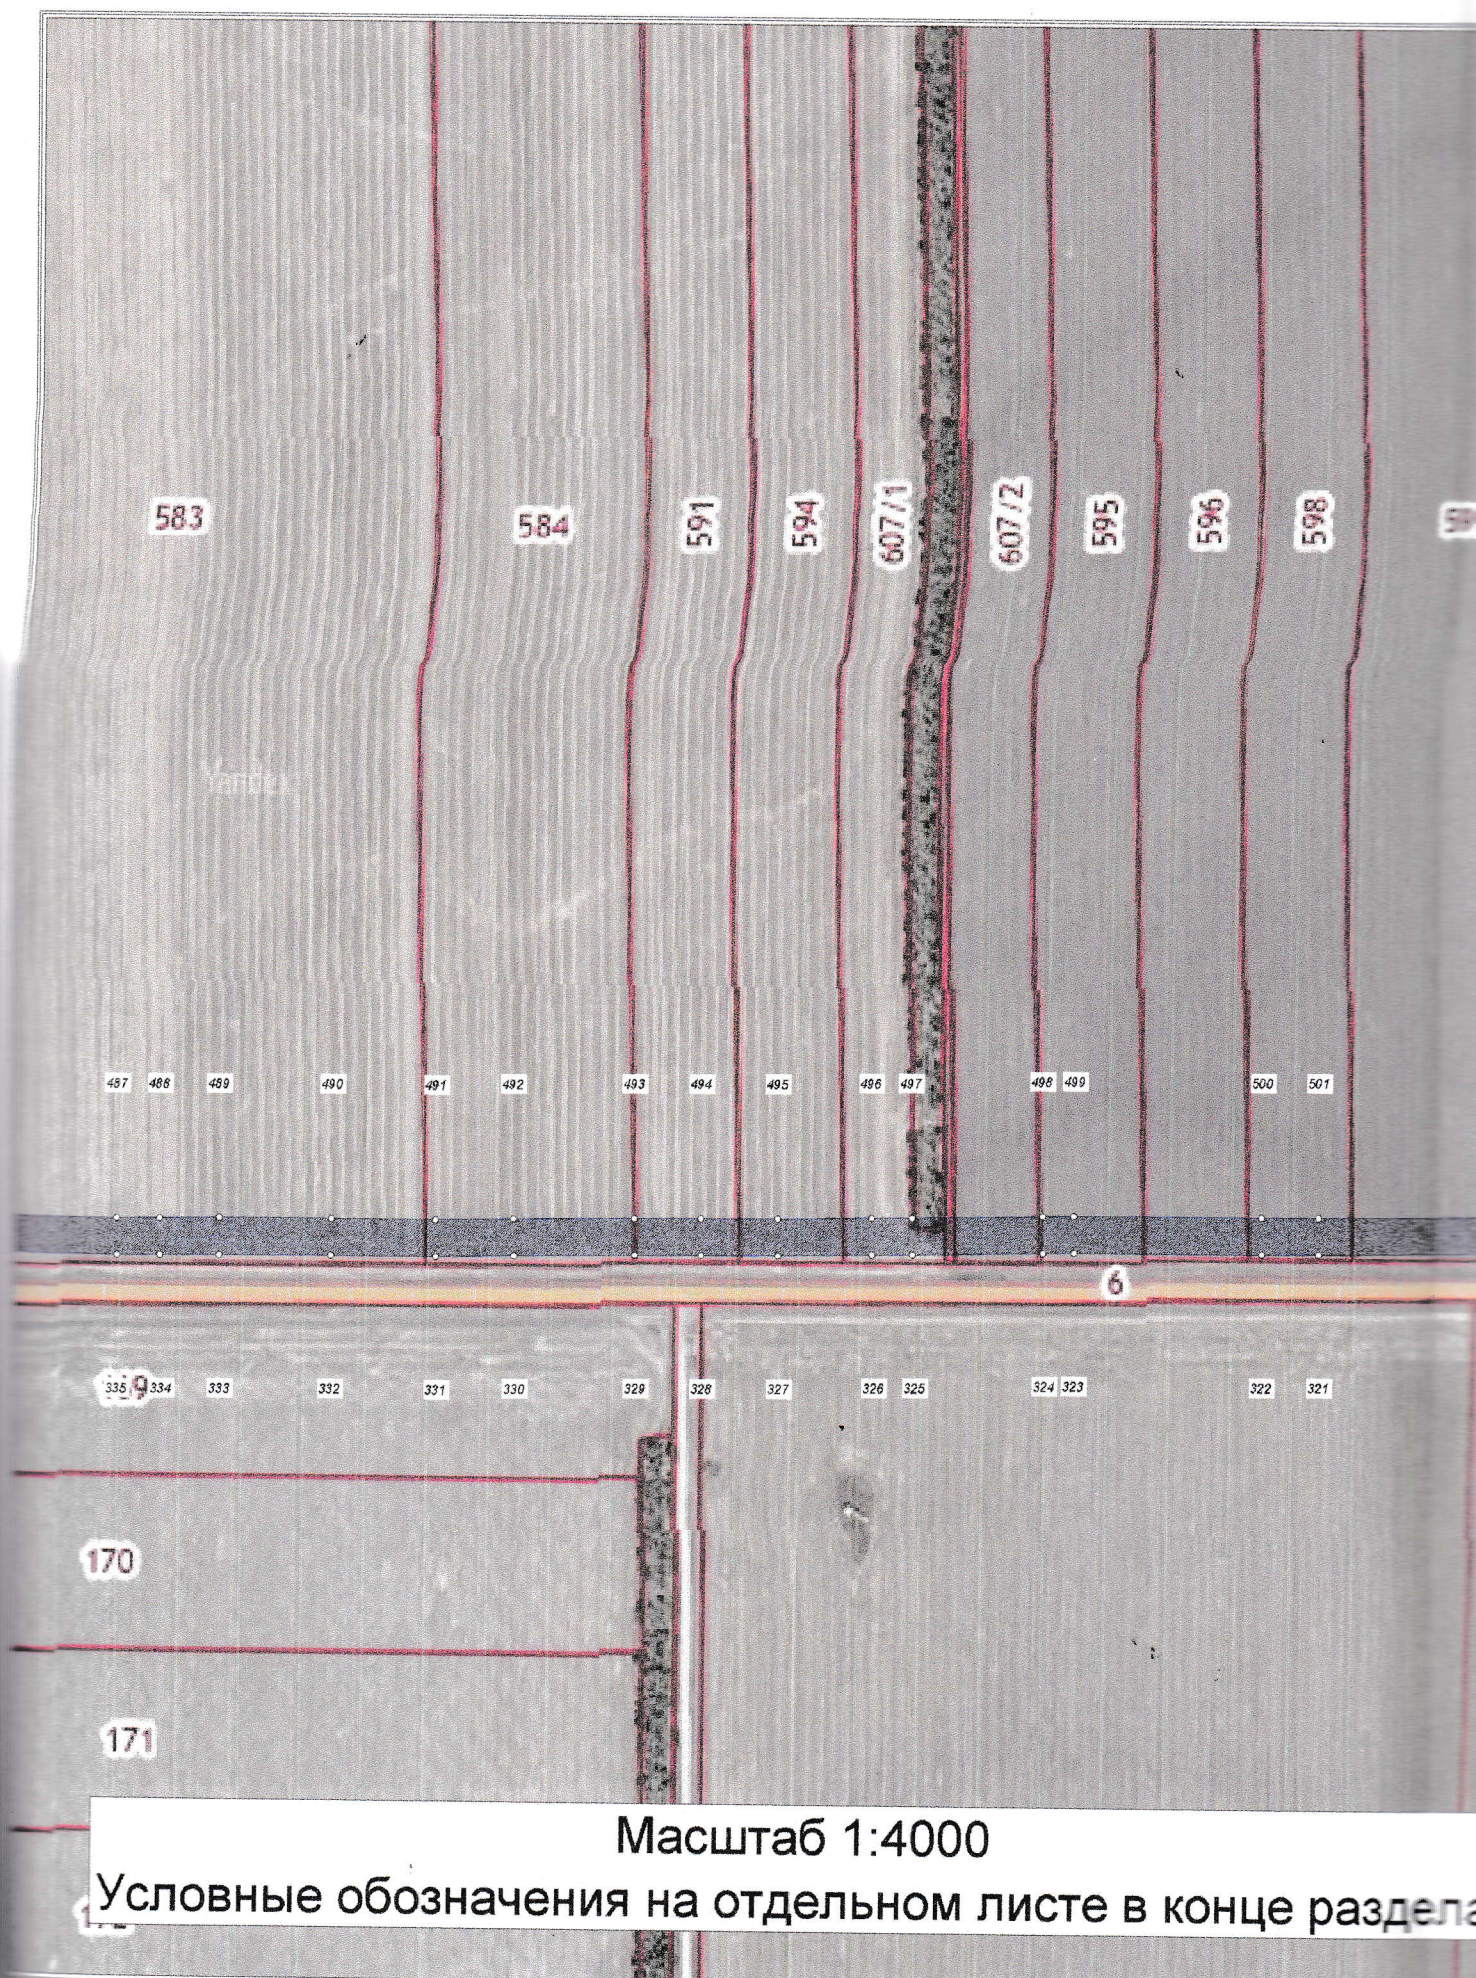

Масштаб 1:4000

Условные обозначения на отдельном листе в конце раздела

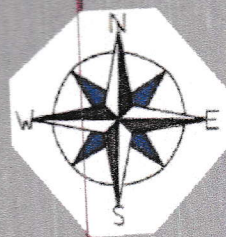

597

600

600

601

605

603

604

587

606

626/1

661/1

Index

598

504

505

506

507

508

509

599

318

317


316

315

314

313

215

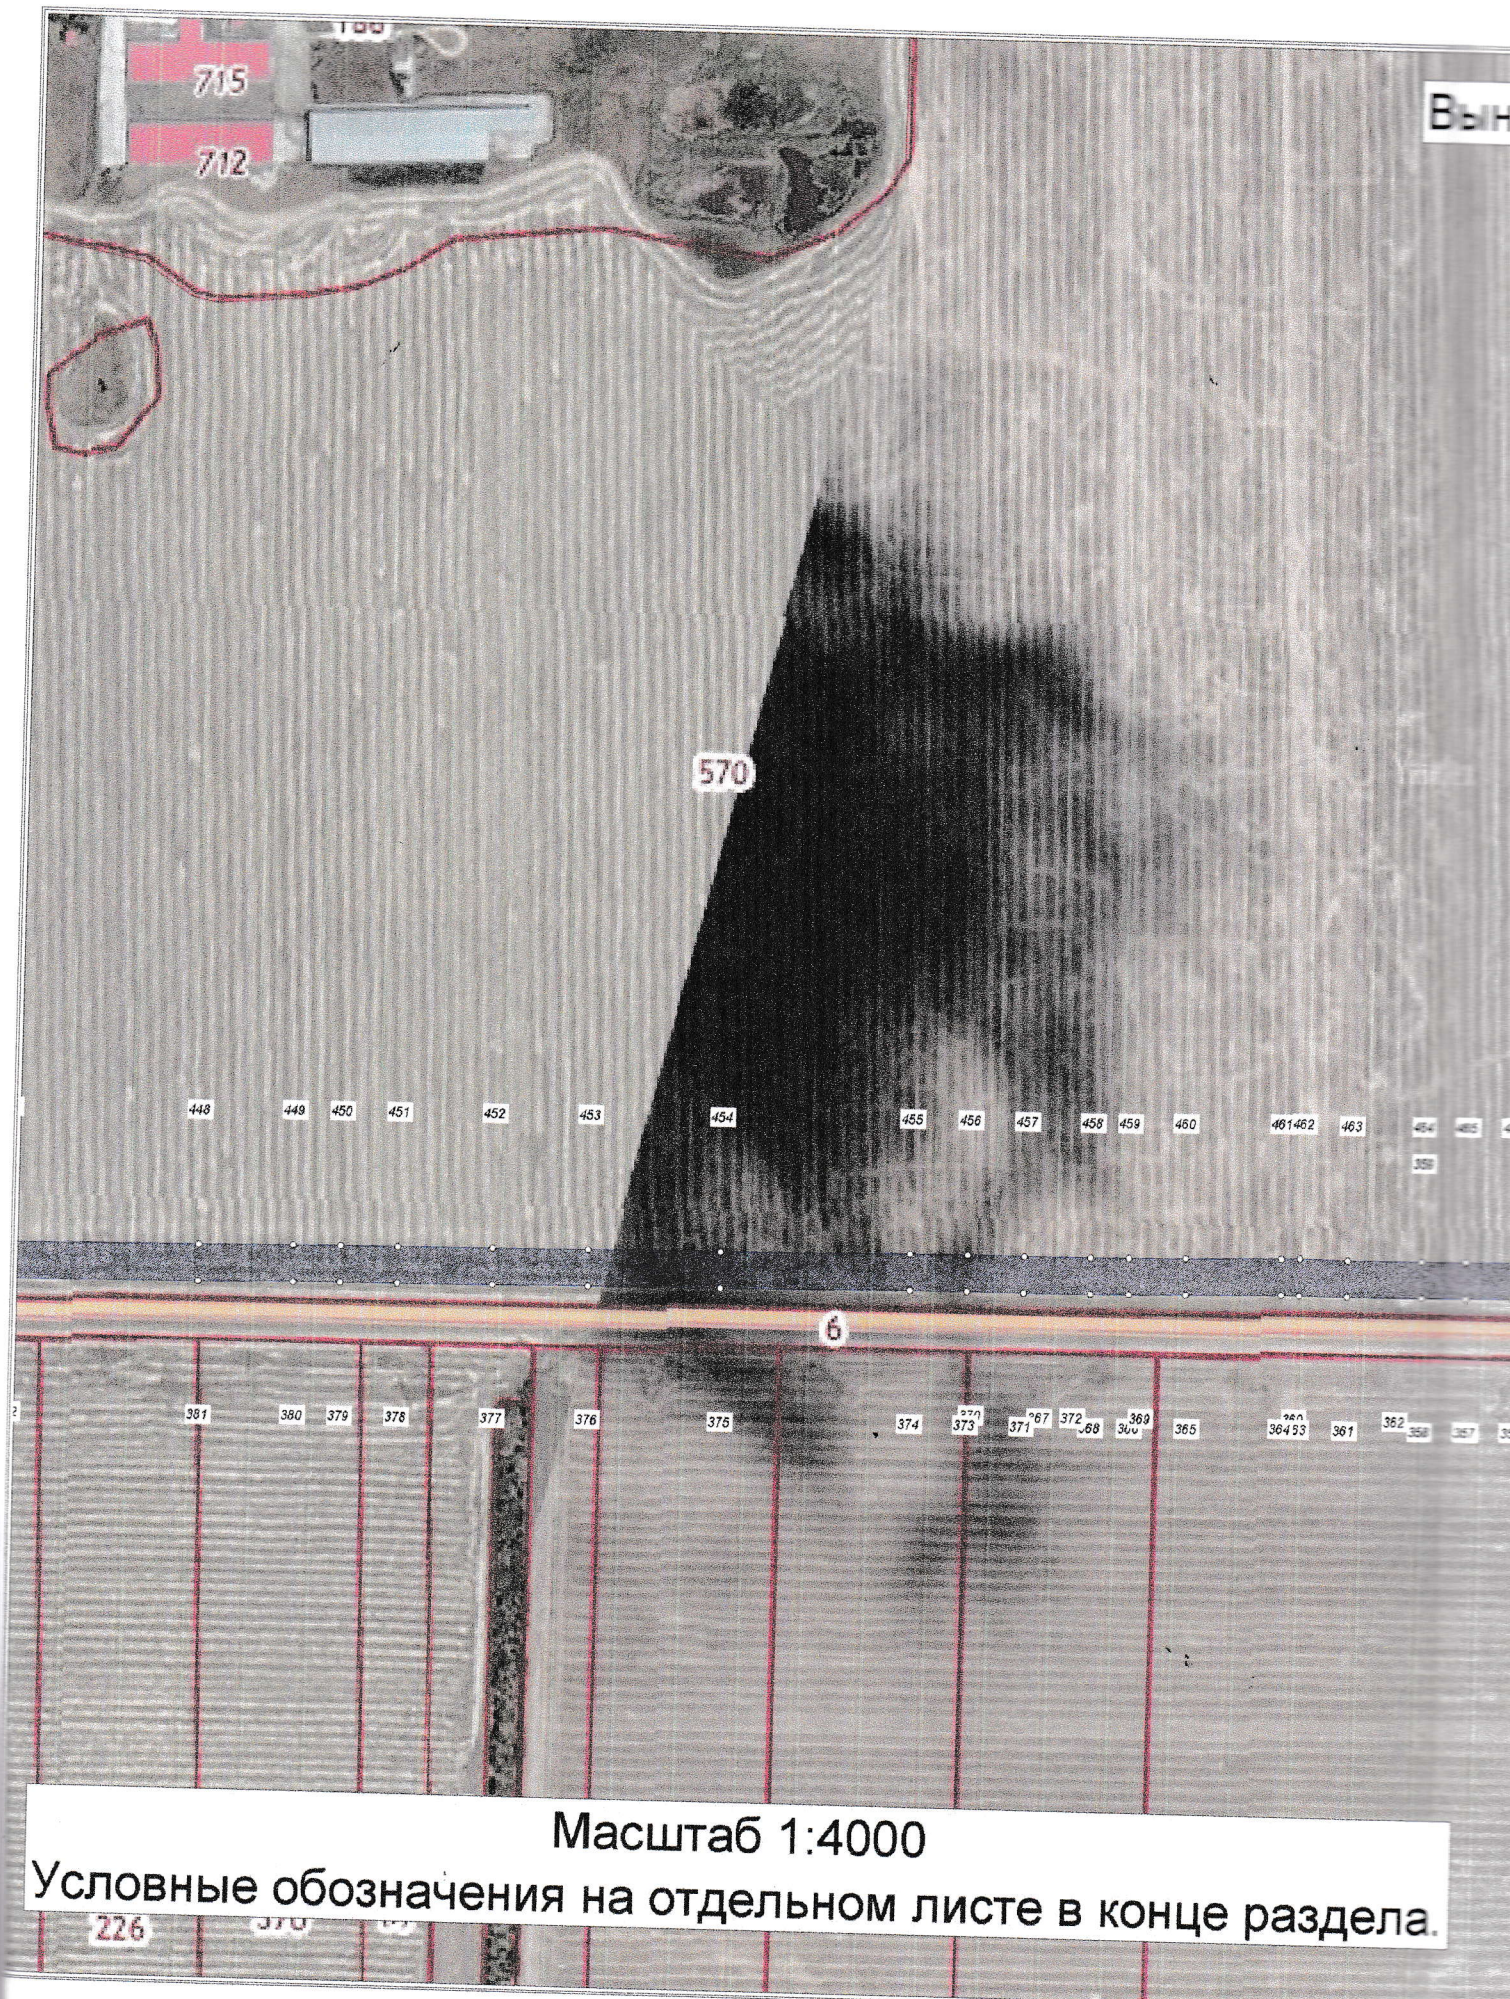

Вып

Масштаб 1:4000

Условные обозначения на отдельном листе в конце раздела.

226



612

644

646

614

616

618

626/2

670

461 469

470 471 472 473

4475

476

477

566

478 479

480

481

482

483

484

485

486

354 353

352

351

350

349

348 7

346

345

344

343

342

341

340

339

338

337

336

181

213

165

166

167



Выноски


Yandex

Масштаб 1:4000

Условные обозначения на отдельном листе в конце раздела.

Лист №10

567

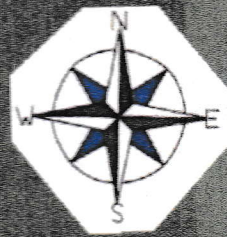

431 432 433 434 435 436 437 438 439 440 441 442 443 444 445 446 447

397 396 398 395 394 393 392 391 390 389 388 387 386 385 384 383 382
401 400 399

218

219

220

221

222

223

224

225



Вынос

Масштаб 1:4000

Условные обозначения на отдельном листе в конце раздела



с. Глафировка

Используемые знаки и обозначения:



- граница объекта

- характерная точка объекта



- граница кадастрового квартала

23:36:0402001 - номер кадастрового квартала



- граница, сведения ЕГРН о которой
позволяют однозначно определить её местоположение