


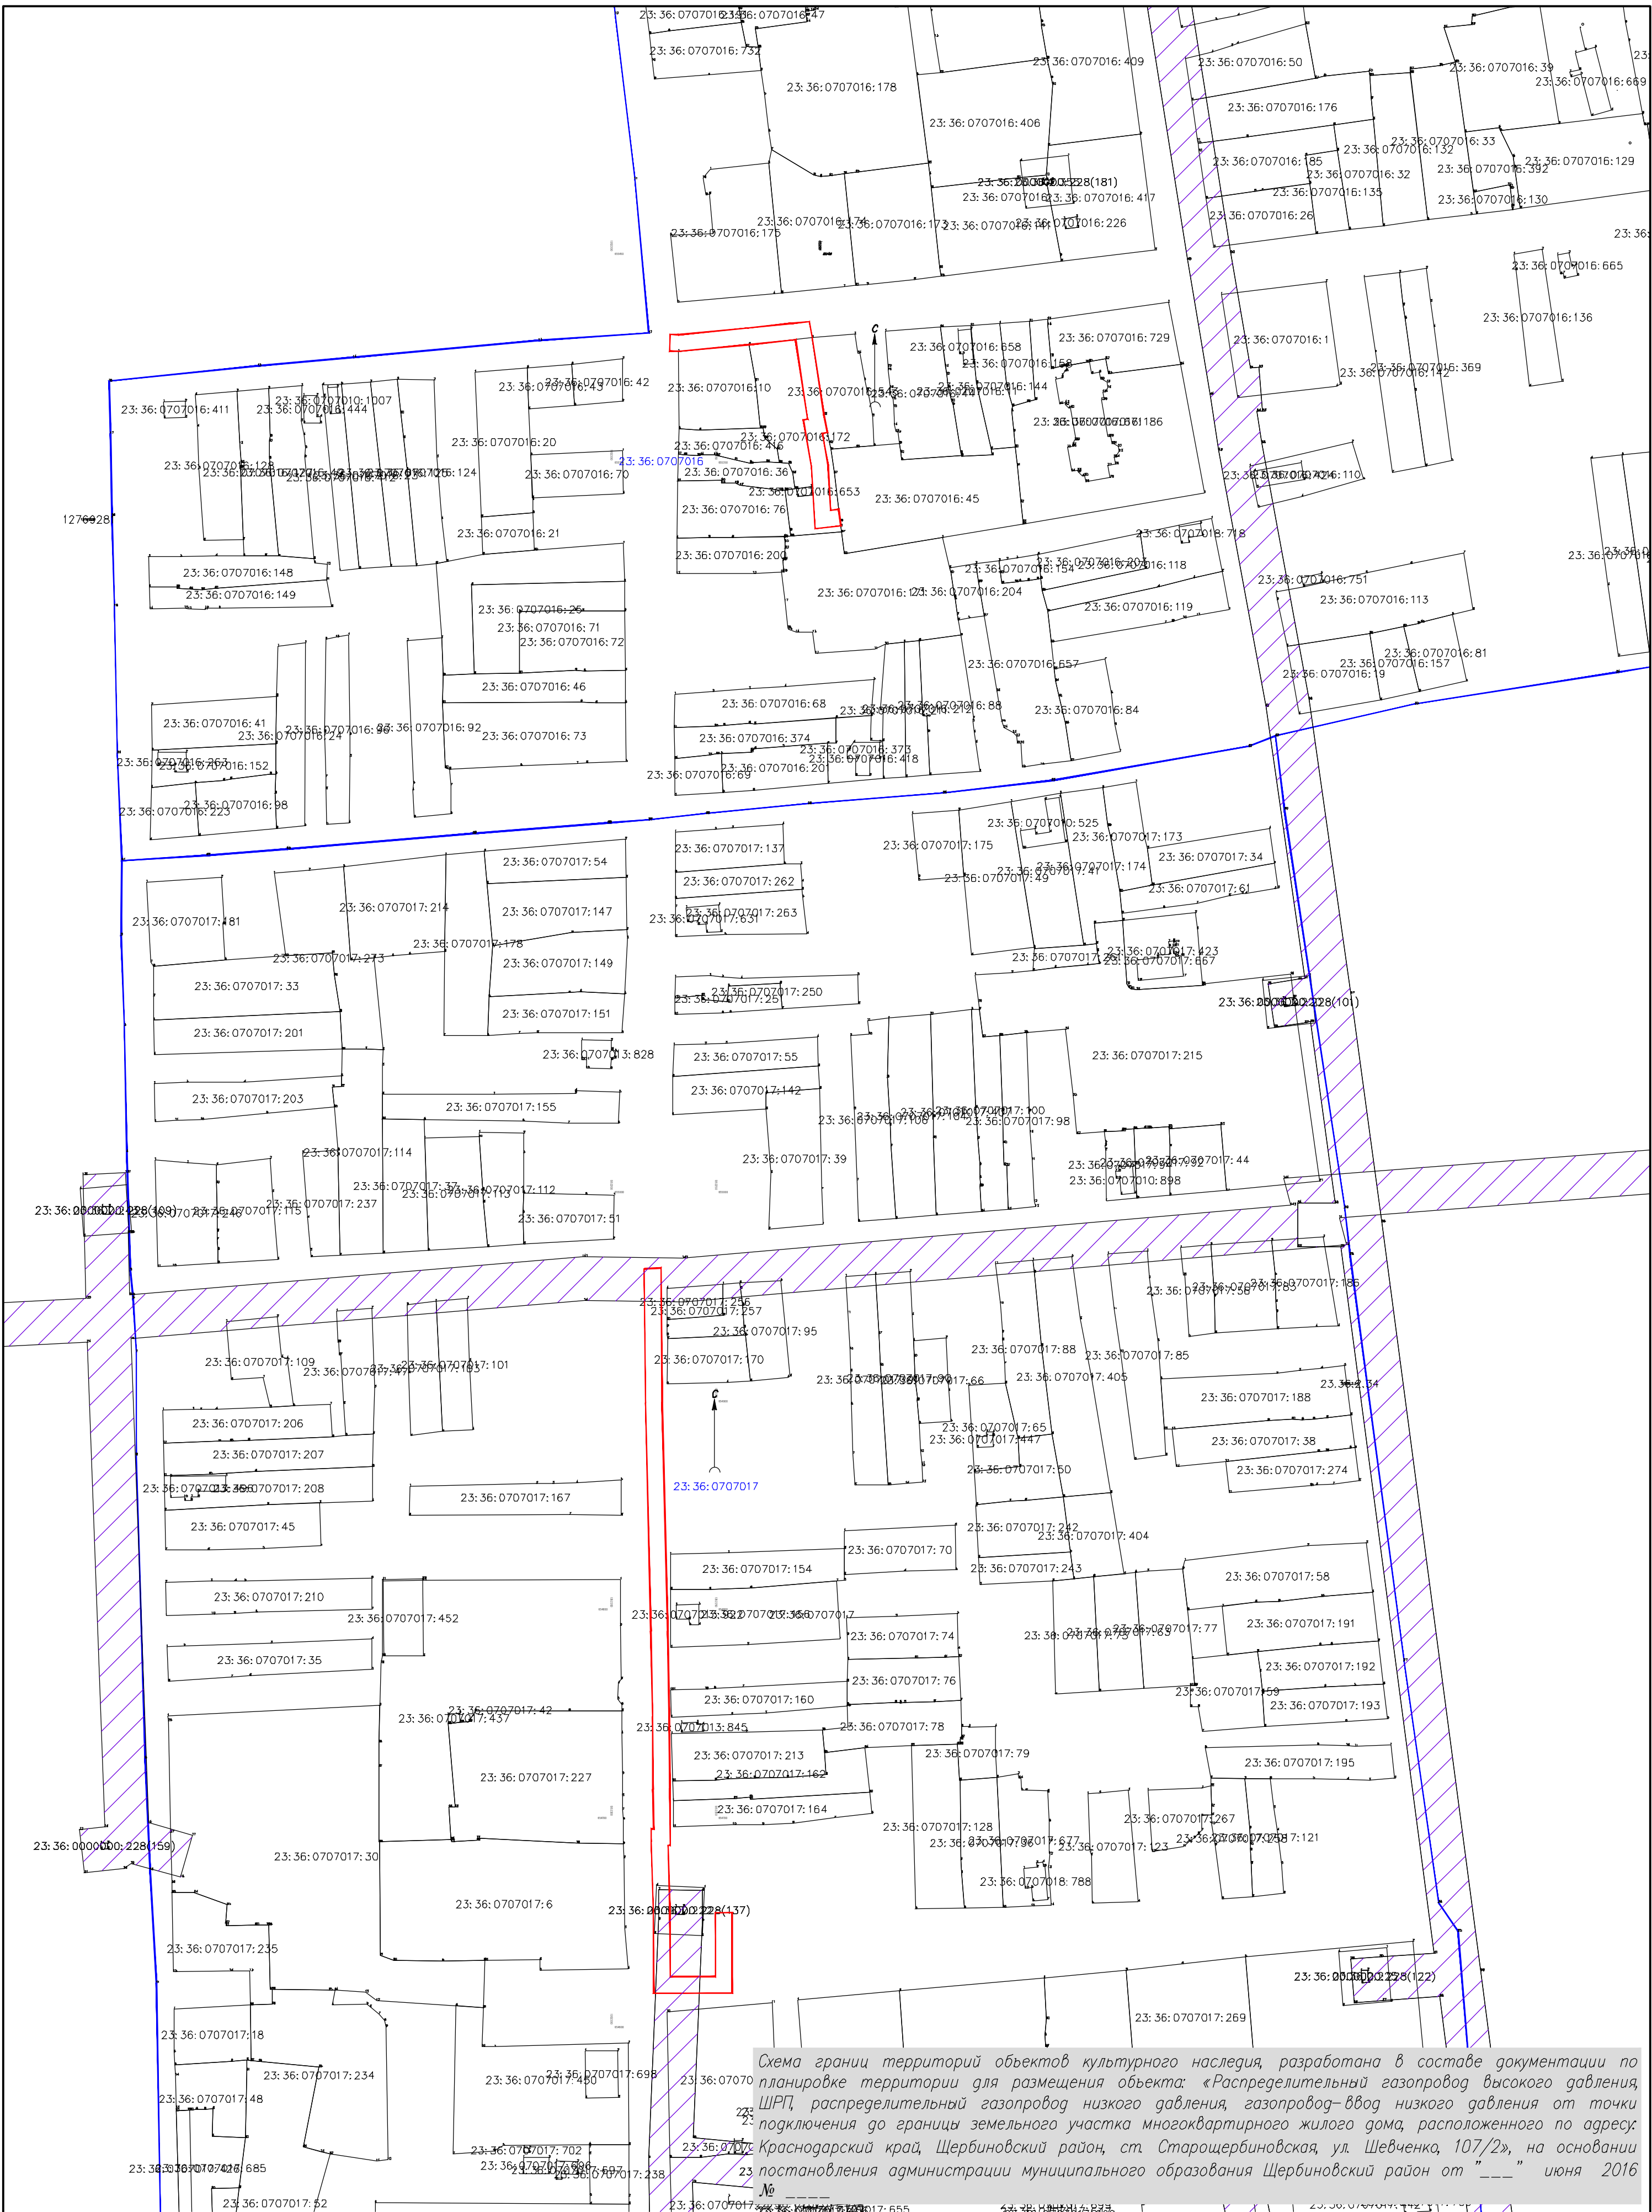

Условные обозначения:

— Граница земельного участка планируемого для заключения договора аренды на период строительства

Схема границ территорий объектов культурного наследия, разработана в составе документации по планировке территории для размещения объекта: «Распределительный газопровод высокого давления, ШРП, распределительный газопровод низкого давления, газопровод-ввод низкого давления от точки подключения до границы земельного участка многоквартирного жилого дома, расположенного по адресу: Краснодарский край, Шербиновский район, ст. Старошербиновская, ул. Шевченко, 107/2», на основании постановления администрации муниципального образования Шербиновский район от "___" июня 2016 № ____

Краснодарский край, Шербиновский район, ст. Старошербиновская, ул. Шевченко, ул. Ленина, на территории Старошербиновского сельского поселения					
Документация по планировке территории для размещения объекта: «Распределительный газопровод высокого давления, ШРП, распределительный газопровод низкого давления, газопровод-ввод низкого давления от точки подключения до границы земельного участка многоквартирного жилого дома, расположенного по адресу: Краснодарский край, Шербиновский район, ст. Старошербиновская, ул. Шевченко, 107/2»					
Изм.	Код уч.	Лист	№ док.	Подп.	Дата
Разработал Понамаренко			00		
Т. Контроль Могиливец					
Схема расположения элемента планировочной структуры			М 1:2000		
			Заказчик	Стадия	Лист
			АО "Газпром газораспределение Краснодар"	П	1
			000 КО "МегаТолис" свидетельство 1370 от 26.11.2013 г. Краснодар, ул. Дзержинского, 5		