


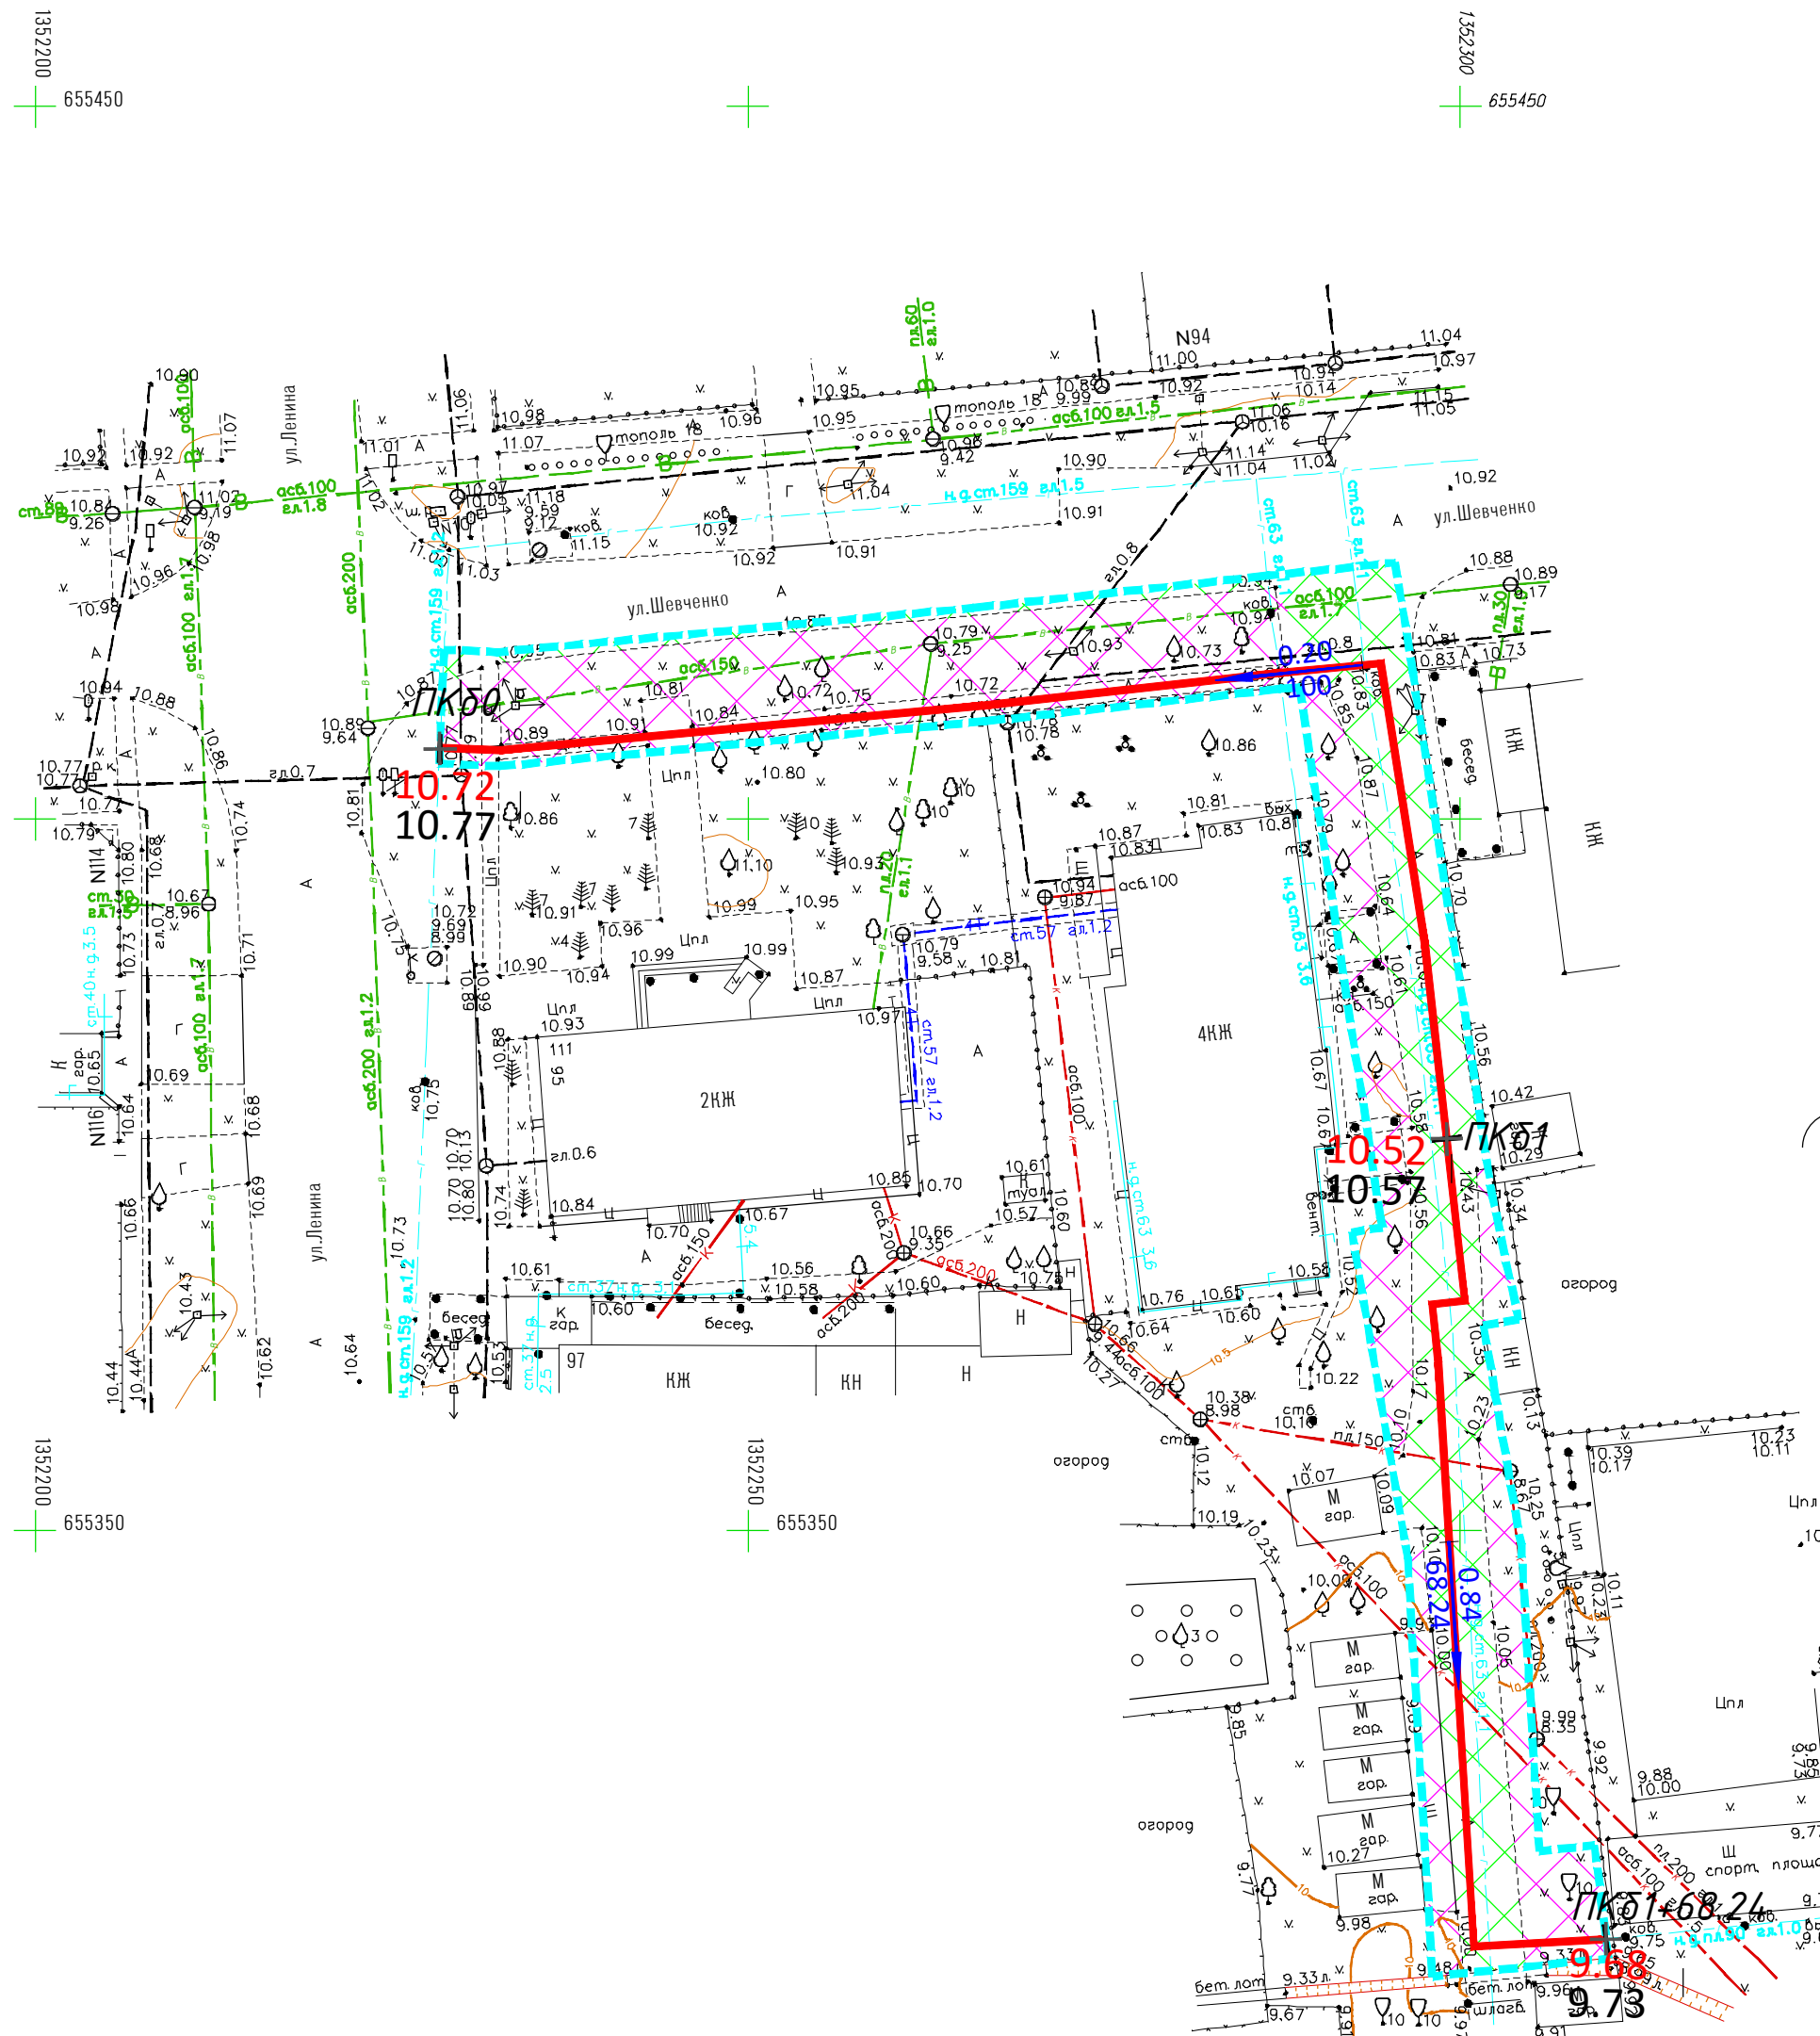

- Условные обозначения:
- ось проектируемого газопровода
  - 3 / 20.00 — уклон, %
  - расстояние между точками, м
  - 5.00 — проектируемая отметка
  - 5.05 — существующая отметка
  - покрытие проезжей части
  - покрытие примыканий
  - граница зоны планируемого размещения

Система координат: МСК-23  
Система высот: Балтийская

|   |             |      |                                                                                          |       |        |
|---|-------------|------|------------------------------------------------------------------------------------------|-------|--------|
| Краснодарский край, Щербиновский район, ст. Старощербиновская, ул. Шевченко, ул. Ленина, на территории Старощербиновского сельского поселения   |             |      |                                                                                          |       |        |
| Документация по планировке территории для размещения объекта «Распределительный газопровод высокого давления, ШРП, распределительный газопровод низкого давления, газопровод-ввод низкого давления от точки подключения до границы земельного участка многоквартирного жилого дома, расположенного по адресу: Краснодарский край, Щербиновский район, ст. Старощербиновская, ул. Шевченко, 107/2» |             |      |                                                                                          |       |        |
| Изм.   | Кол.уч.     | Лист | N° док.                                                                                  | Подп. | Дата   |
| Разработал   | Пономаренко | Руд  |                                                                                          |       |        |
| Т.Контроль   | Могилевцев  | М    |                                                                                          |       |        |
| Заказчик   |             |      | Стадия                                                                                   | Лист  | Листов |
| АО "Газпром газораспределение Краснодар"   |             |      | П                                                                                        | 1     | 2      |
| Схема вертикальной планировки и инженерной подготовки территории   |             |      | ООО КО "МегаПолис" свидетельство 1370 от 26.11.2013 г. г. Краснодар, ул. Дзержинского, 5 |       |        |
| М 1:500   |             |      |                                                                                          |       |        |