

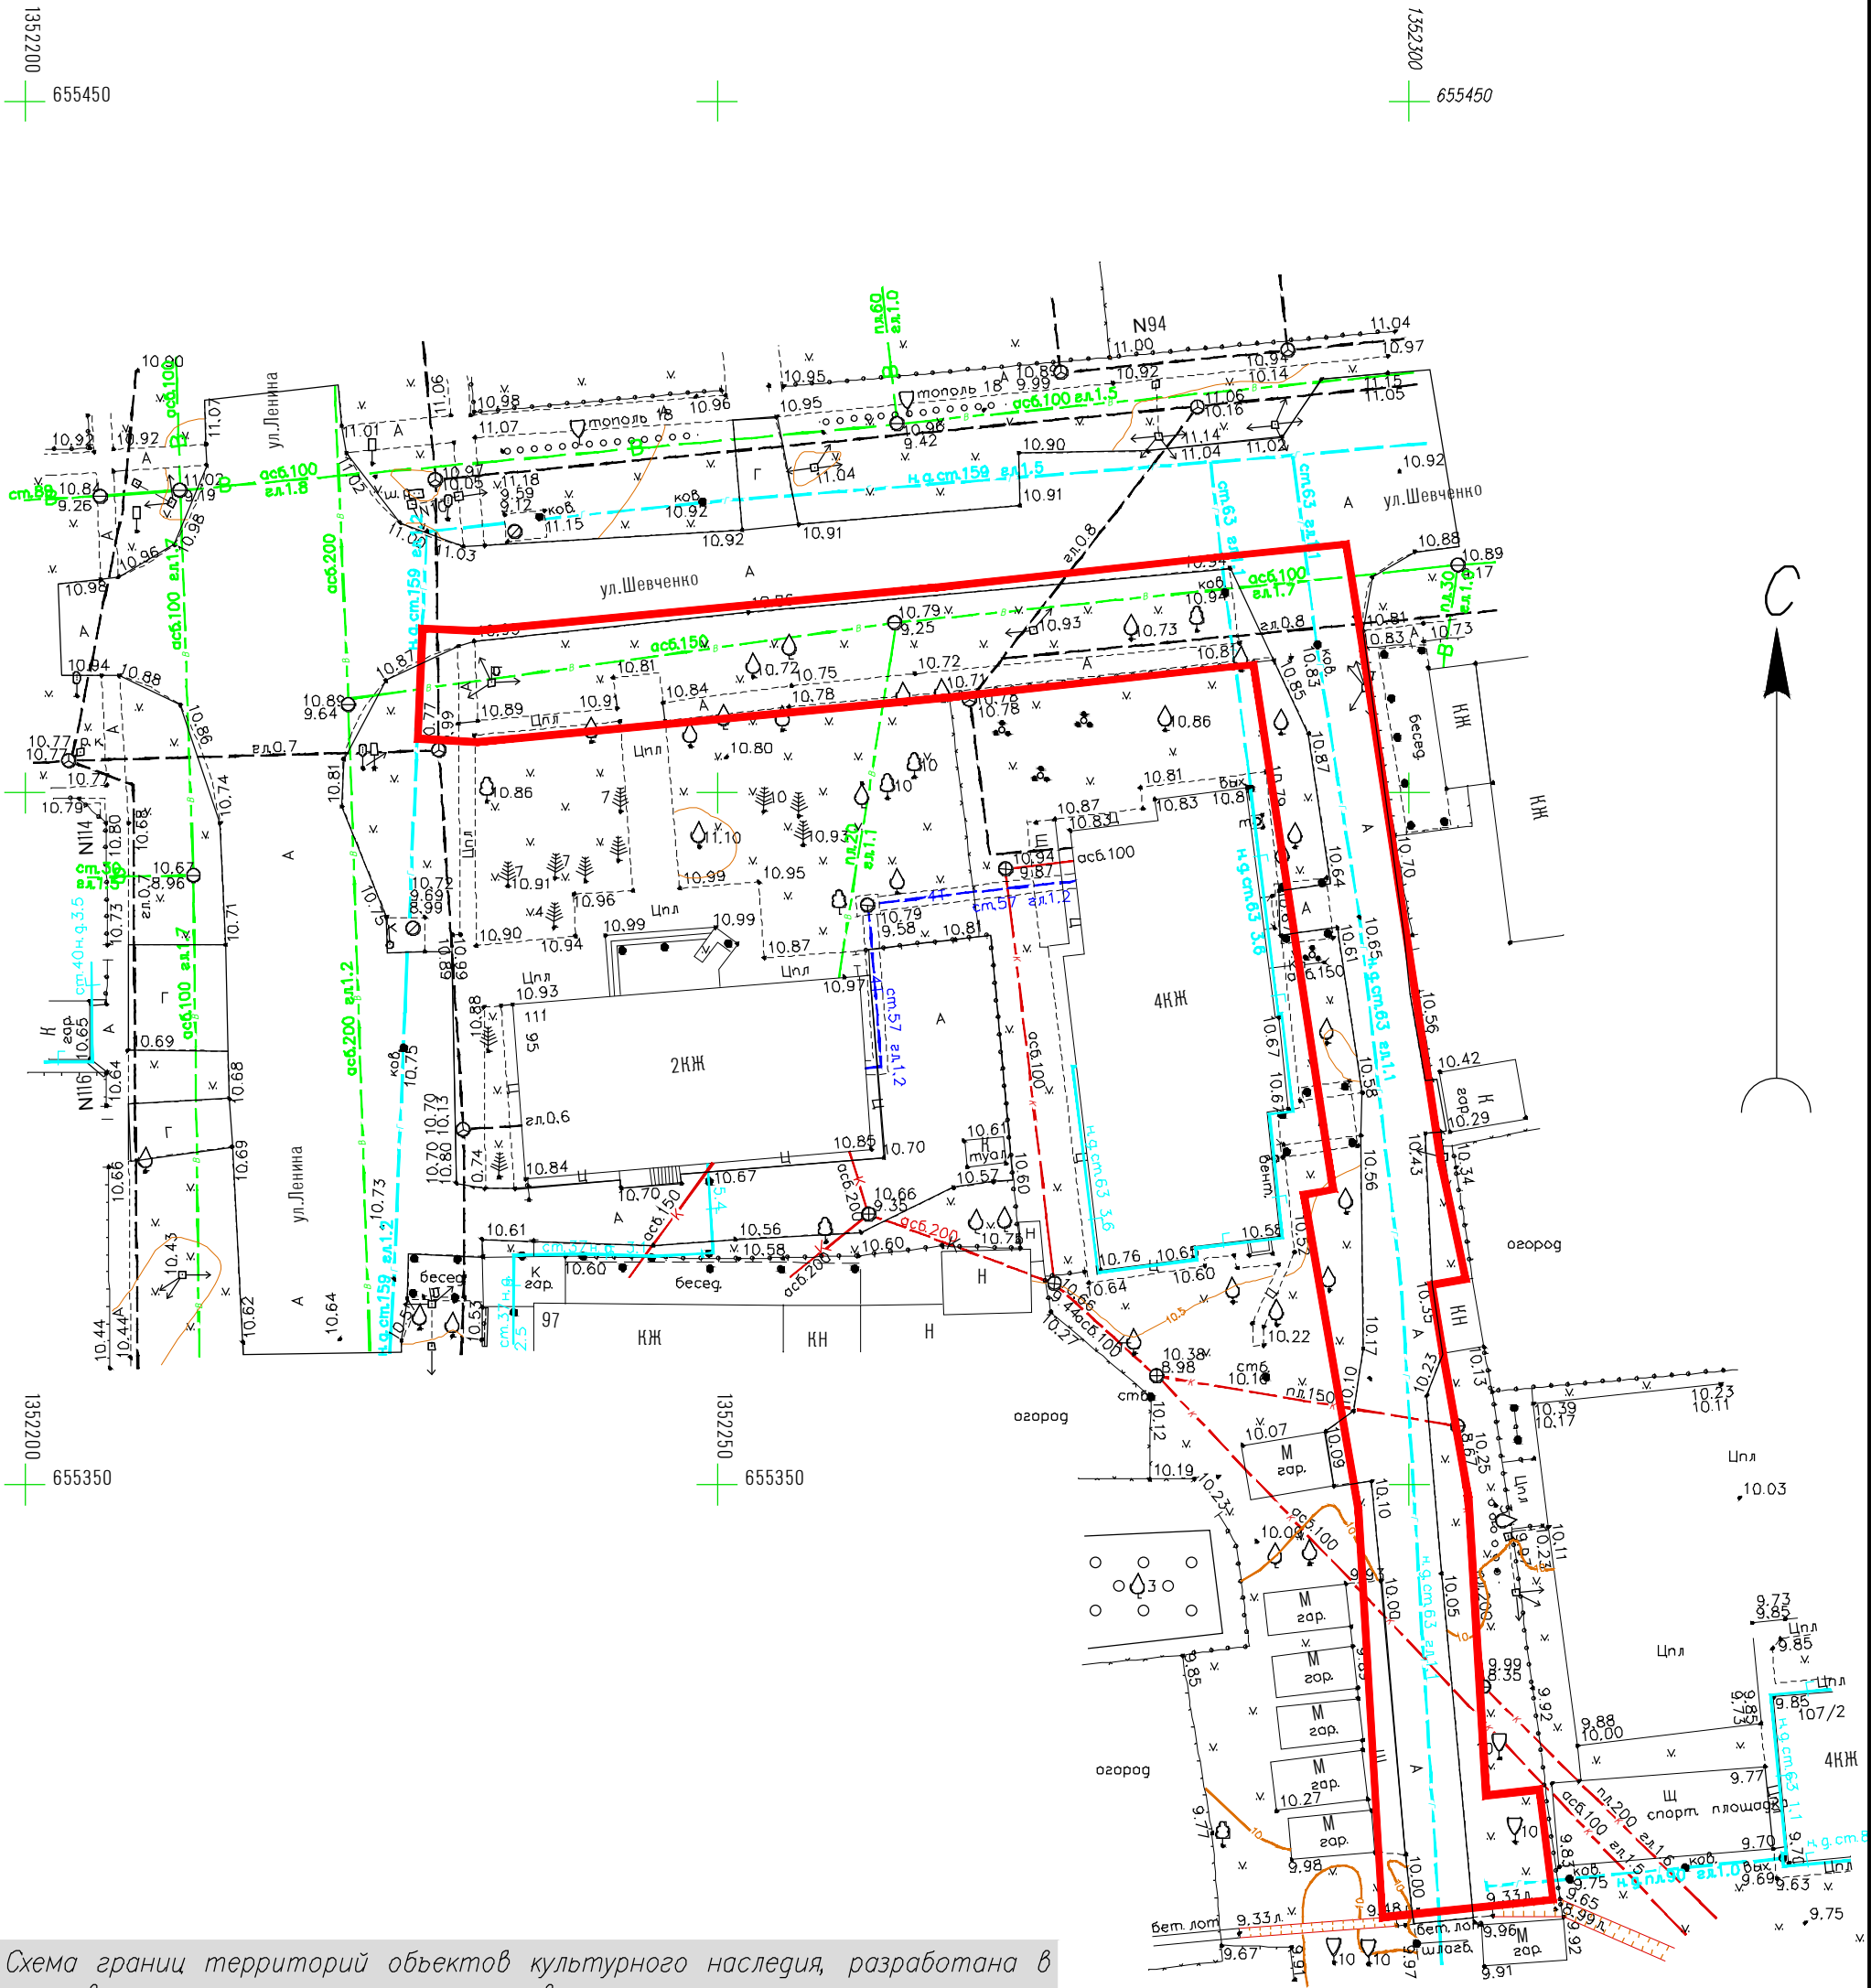


Схема границ территорий объектов культурного наследия, разработана в составе документации по планировке территории для размещения объекта: «Распределительный газопровод высокого давления, ШРП, распределительный газопровод низкого давления, газопровод-ввод низкого давления от точки подключения до границы земельного участка многоквартирного жилого дома, расположенного по адресу: Краснодарский край, Щербиновский район, ст. Старощербиновская, ул. Шевченко, 107/2», на основании постановления администрации муниципального образования Щербиновский район от "___" июня 2016 № ____

Условные обозначения:						Краснодарский край, Щербиновский район, ст. Старощербиновская, ул. Шевченко, ул. Ленина, на территории Старощербиновского сельского поселения			
— трасса проектируемого газопровода						Документация по планировке территории для размещения объекта «Распределительный газопровод высокого давления, ШРП, распределительный газопровод низкого давления, газопровод-ввод низкого давления от точки подключения до границы земельного участка многоквартирного жилого дома, расположенного по адресу: Краснодарский край, Щербиновский район, ст. Старощербиновская, ул. Шевченко, 107/2»			
Изм.	Кол.уч.	Лист	№ док.	Подп.	Дата	Заказчик	Стадия	Лист	Листов
Разработал	Пономаренко					АО "Газпром газораспределение Краснодар"	П	1	2
Т.Контроль	Могилевцев					Схема границ территорий объектов культурного наследия		ООО КО "МегаПолис" свидетельство 1370 от 26.11.2013 г. г. Краснодар, ул. Дзержинского, 5	
Система координат: МСК-23 Система высот: Балтийская						М 1:500			