


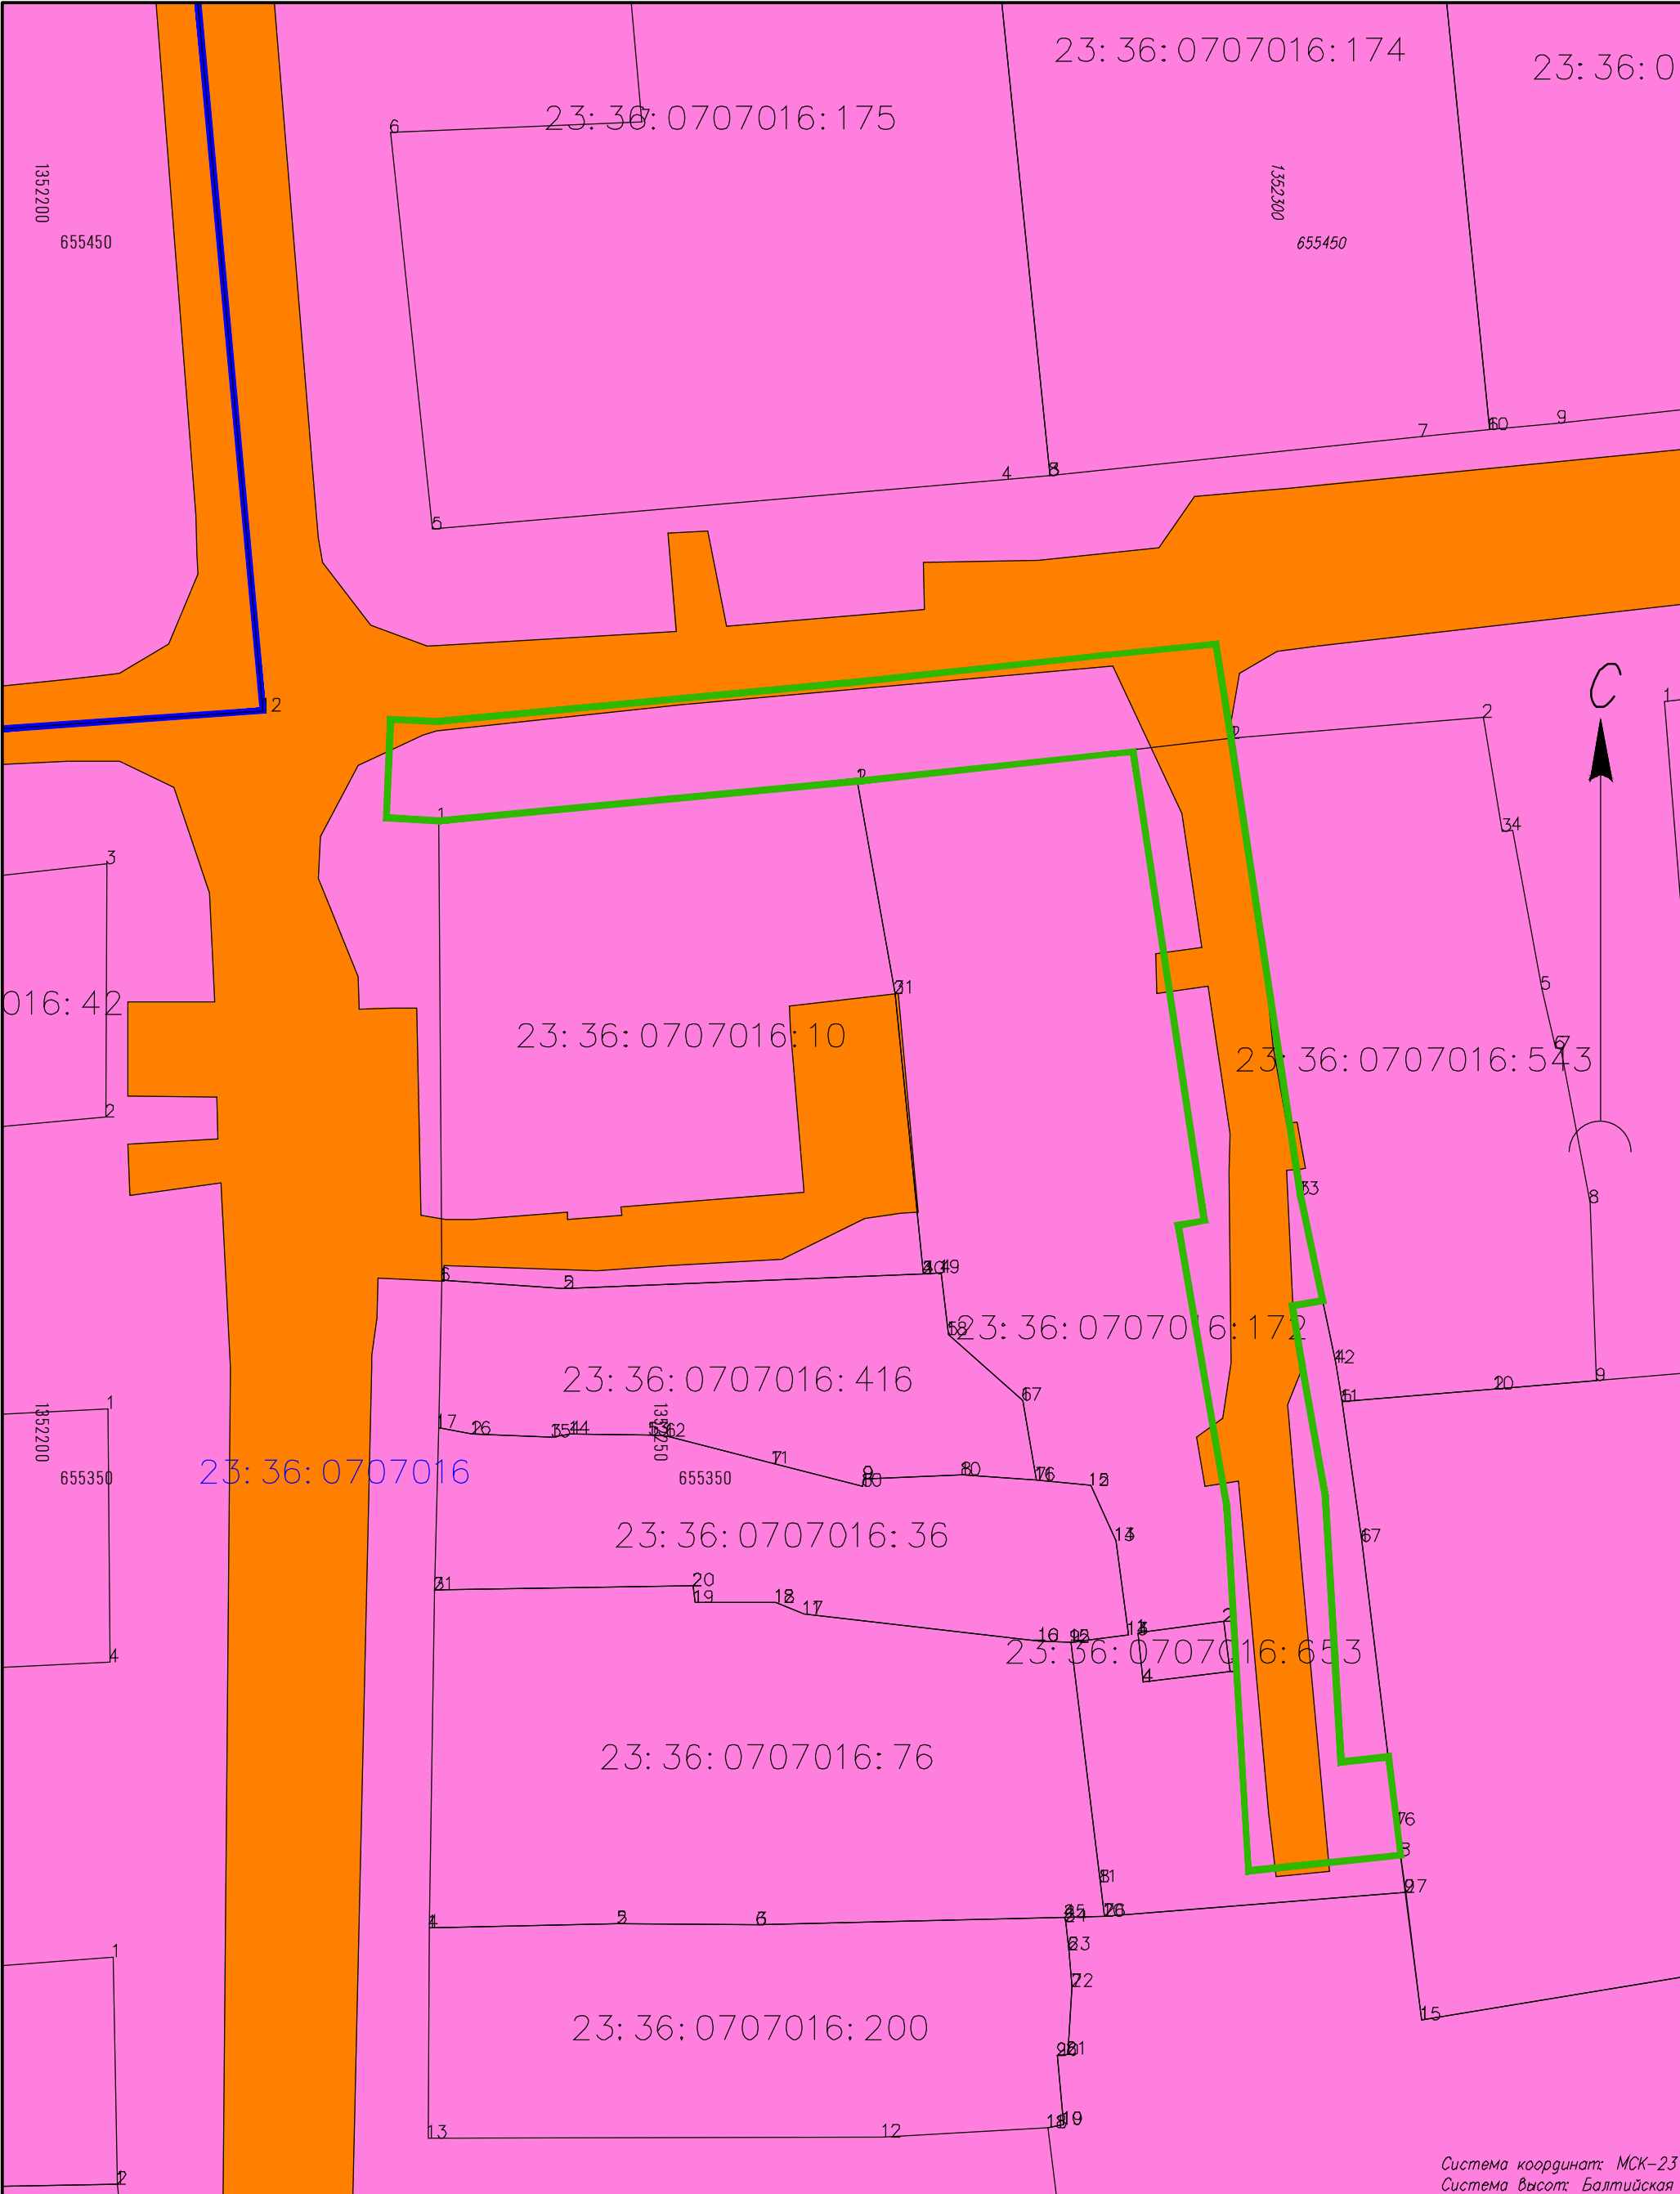

Система координат: МСК-23
Система высот: Балтийская

Условные обозначения

- Граница проектируемого земельного участка
- Граница земельных участков стоящих на государственном кадастровом учете
- Граница кадастрового квартала
- Земли поселений
- Территория земель для размещения автомобильной дороги
- 23:37:0104015 - Номер кадастрового квартала
- 23:37:010415:331 - Кадастровый номер земельного участка

Изм.	Кол.уч.	Лист	N° док.	Подп.	Дата
Разработал	Пономаренко				
Т.Контроль	Могилевец				

Краснодарский край, Щербиновский район, ст. Старощербиновская, ул. Шевченка, ул. Ленина, на территории Старощербиновского сельского поселения			
Документация по планировке территории для размещения объекта «Распределительный газопровод высокого давления ШРП, распределительный газопровод низкого давления, газопровод-ввод низкого давления от точки подключения до границы земельного участка многоквартирного жилого дома, расположенного по адресу: Краснодарский край, Щербиновский район, ст. Старощербиновская, ул. Шевченка, 107/2»			
Заказчик	Стадия	Лист	Листов
АО "Газпром газораспределение Краснодар"	П	1	2
Схема использования территории в период подготовки проекта планировки территории М 1:500		ООО КО "МегаПолис" свидетельство 1370 от 26.11.2013 г. г. Краснодар, ул. Дзержинского, 5	