

ОПИСАНИЕ МЕСТОПОЛОЖЕНИЯ ГРАНИЦ

Публичный сервитут электросетевого комплекса ПС-35/10кв "Глафировка" с прилегающей ВЛ и ПС

(наименование объекта, местоположение границ которого описано (далее - объект))

Сведения об объекте					
№ п/п	Характеристики объекта		Описание характеристик		
1	2		3		
1	Местоположение объекта		Краснодарский край, Щербиновский район, с. Глафировка, Краснодарский край, Щербиновский район, с. Шабельское		
2	Площадь объекта ± величина погрешности определения площади (Р ± ΔР)		362307±211 кв.м		
3	Иные характеристики объекта		Публичный сервитут в отношении земель и земельных участков в границах охранных зон линейного объекта электросетевого хозяйства регионального значения «Электросетевой комплекс ПС-35/10кв "Глафировка" с прилегающей ВЛ и ПС» для объекта электросетевого хозяйства, необходимого для организации электроснабжения населения. Срок публичного сервитута составляет 49 лет. Публичный сервитут установлен в пользу ПАО «Россети Кубань».		
Сведения о местоположении границ объекта					
1. Система координат МСК-23 (зона I)					
2. Сведения о характерных точках границ объекта					
Обозначение характерных точек границ	Координаты, м		Метод определения координат характерной точки	Средняя квадратическая погрешность положения характерной точки (M), м	Описание обозначения точки на местности (при наличии)
	X	Y			
1	2	3	4	5	6
1	669949,19	1333565,86	Метод спутниковых геодезических измерений (определений)	0,10	—
2	669949,51	1333597,48	Метод спутниковых геодезических измерений (определений)	0,10	—
3	670027,44	1333612,16	Метод спутниковых геодезических измерений (определений)	0,10	—
4	670129,89	1333612,08	Метод спутниковых геодезических измерений (определений)	0,10	—
5	670659,30	1333612,99	Метод спутниковых геодезических измерений (определений)	0,10	—
6	672034,98	1333616,16	Метод спутниковых геодезических измерений (определений)	0,10	—
7	672121,41	1333655,40	Метод спутниковых геодезических измерений (определений)	0,10	—
8	672316,68	1333744,87	Метод спутниковых геодезических измерений (определений)	0,10	—
9	672412,49	1333787,72	Метод спутниковых геодезических измерений (определений)	0,10	—
10	673181,75	1334138,81	Метод спутниковых геодезических измерений (определений)	0,10	—
11	673568,18	1334314,78	Метод спутниковых геодезических измерений (определений)	0,10	—
12	673850,93	1334444,01	Метод спутниковых геодезических измерений (определений)	0,10	—

1	2	3	4	5	6
13	674158,58	1334516,29	Метод спутниковых геодезических измерений (определений)	0,10	—
14	674980,19	1334710,27	Метод спутниковых геодезических измерений (определений)	0,10	—
15	675185,27	1334758,36	Метод спутниковых геодезических измерений (определений)	0,10	—
16	675571,38	1334930,20	Метод спутниковых геодезических измерений (определений)	0,10	—
17	676608,37	1335389,91	Метод спутниковых геодезических измерений (определений)	0,10	—
18	676803,14	1335477,42	Метод спутниковых геодезических измерений (определений)	0,10	—
19	676896,07	1335526,39	Метод спутниковых геодезических измерений (определений)	0,10	—
20	677077,42	1335623,77	Метод спутниковых геодезических измерений (определений)	0,10	—
21	677262,72	1335723,70	Метод спутниковых геодезических измерений (определений)	0,10	—
22	678917,83	1336613,74	Метод спутниковых геодезических измерений (определений)	0,10	—
23	679007,36	1336662,18	Метод спутниковых геодезических измерений (определений)	0,10	—
24	679180,68	1336755,23	Метод спутниковых геодезических измерений (определений)	0,10	—
25	679265,50	1336801,21	Метод спутниковых геодезических измерений (определений)	0,10	—
26	679366,51	1336832,83	Метод спутниковых геодезических измерений (определений)	0,10	—
27	679456,54	1336860,35	Метод спутниковых геодезических измерений (определений)	0,10	—
28	679465,57	1336862,95	Метод спутниковых геодезических измерений (определений)	0,10	—
29	679465,78	1336862,32	Метод спутниковых геодезических измерений (определений)	0,10	—
30	679505,09	1336875,20	Метод спутниковых геодезических измерений (определений)	0,10	—
31	679493,38	1336910,26	Метод спутниковых геодезических измерений (определений)	0,10	—
32	679454,35	1336897,43	Метод спутниковых геодезических измерений (определений)	0,10	—
33	679454,73	1336896,25	Метод спутниковых геодезических измерений (определений)	0,10	—
34	679446,58	1336893,90	Метод спутниковых геодезических измерений (определений)	0,10	—
35	679356,17	1336866,26	Метод спутниковых геодезических измерений (определений)	0,10	—
36	679251,80	1336833,60	Метод спутниковых геодезических измерений (определений)	0,10	—
37	679164,06	1336786,03	Метод спутниковых геодезических измерений (определений)	0,10	—
38	678990,76	1336692,99	Метод спутниковых геодезических измерений (определений)	0,10	—
39	678901,22	1336644,55	Метод спутниковых геодезических измерений (определений)	0,10	—
40	677246,13	1335754,52	Метод спутниковых геодезических измерений (определений)	0,10	—

1	2	3	4	5	6
41	677060,86	1335654,60	Метод спутниковых геодезических измерений (определений)	0,10	—
42	676879,62	1335557,28	Метод спутниковых геодезических измерений (определений)	0,10	—
43	676787,77	1335508,89	Метод спутниковых геодезических измерений (определений)	0,10	—
44	676594,14	1335421,88	Метод спутниковых геодезических измерений (определений)	0,10	—
45	675557,19	1334962,20	Метод спутниковых геодезических измерений (определений)	0,10	—
46	675174,03	1334791,67	Метод спутниковых геодезических измерений (определений)	0,10	—
47	674972,16	1334744,33	Метод спутниковых геодезических измерений (определений)	0,10	—
48	674150,54	1334550,35	Метод спутниковых геодезических измерений (определений)	0,10	—
49	673839,56	1334477,29	Метод спутниковых геодезических измерений (определений)	0,10	—
50	673553,66	1334346,62	Метод спутниковых геодезических измерений (определений)	0,10	—
51	673167,24	1334170,66	Метод спутниковых геодезических измерений (определений)	0,10	—
52	672398,06	1333819,61	Метод спутниковых геодезических измерений (определений)	0,10	—
53	672302,23	1333776,75	Метод спутниковых геодезических измерений (определений)	0,10	—
54	672106,90	1333687,25	Метод спутниковых геодезических измерений (определений)	0,10	—
55	672027,37	1333651,14	Метод спутниковых геодезических измерений (определений)	0,10	—
56	670659,26	1333647,99	Метод спутниковых геодезических измерений (определений)	0,10	—
57	670129,88	1333647,08	Метод спутниковых геодезических измерений (определений)	0,10	—
58	670024,19	1333647,17	Метод спутниковых геодезических измерений (определений)	0,10	—
59	669898,32	1333623,45	Метод спутниковых геодезических измерений (определений)	0,10	—
60	669903,59	1333614,44	Метод спутниковых геодезических измерений (определений)	0,10	—
61	669901,92	1333614,46	Метод спутниковых геодезических измерений (определений)	0,10	—
62	669901,74	1333566,75	Метод спутниковых геодезических измерений (определений)	0,10	—
1	669949,19	1333565,86	Метод спутниковых геодезических измерений (определений)	0,10	—

3. Сведения о характерных точках части (частей) границы объекта

Обозначение характерных точек части границы	Координаты, м		Метод определения координат характерной точки	Средняя квадратическая погрешность положения характерной точки (M _t), м	Описание обозначения точки на местности (при наличии)
	X	Y			
1	2	3	4	5	6
Часть № —					

1	2	3	4	5	6		
—	—	—	—	—	—		
Сведения о местоположении измененных (уточненных) границ объекта							
1. Система координат —							
2. Сведения о характерных точках границ объекта							
Обозначение характерных точек границ	Существующие координаты, м		Измененные (уточненные) координаты, м		Метод определения координат характерной точки	Средняя квадратическая погрешность положения характерной точки (M ₀), м	Описание обозначения точки на местности (при наличии)
	X	Y	X	Y			
1	2	3	4	5	6	7	8
—	—	—	—	—	—	—	—
3. Сведения о характерных точках части (частей) границы объекта							
Часть № —							
Обозначение характерных точек границ	Существующие координаты, м		Измененные (уточненные) координаты, м		Метод определения координат характерной точки	Средняя квадратическая погрешность положения характерной точки (M ₀), м	Описание обозначения точки на местности (при наличии)
	X	Y	X	Y			
1	2	3	4	5	6	7	8
—	—	—	—	—	—	—	—

ОПИСАНИЕ МЕСТОПОЛОЖЕНИЯ ГРАНИЦ

Публичный сервитут электросетевого комплекса ПС-35/10кв "Глафировка" с прилегающей
ВЛ и ПС

(наименование объекта, местоположение границ которого описано)

План границ объекта

Основной лист



Масштаб 1: 70000

Используемые условные знаки и обозначения:



— область выносного листа,

23

— номер выносного листа.

Остальные используемые условные знаки и обозначения приведены на отдельной странице в конце раздела.

Подпись



Щебетунов Ю. Н. Дата 16 октября 2020 г.

Место для оттиска печати (при наличии) лица, составившего описание местоположения границ объекта


ОПИСАНИЕ МЕСТОПОЛОЖЕНИЯ ГРАНИЦ

Публичный сервитут электросетевого комплекса ПС-35/10кв "Глафировка" с прилегающей
ВЛ и ПС

(наименование объекта, местоположение границ которого описано)

План границ объекта

Выносной лист №1

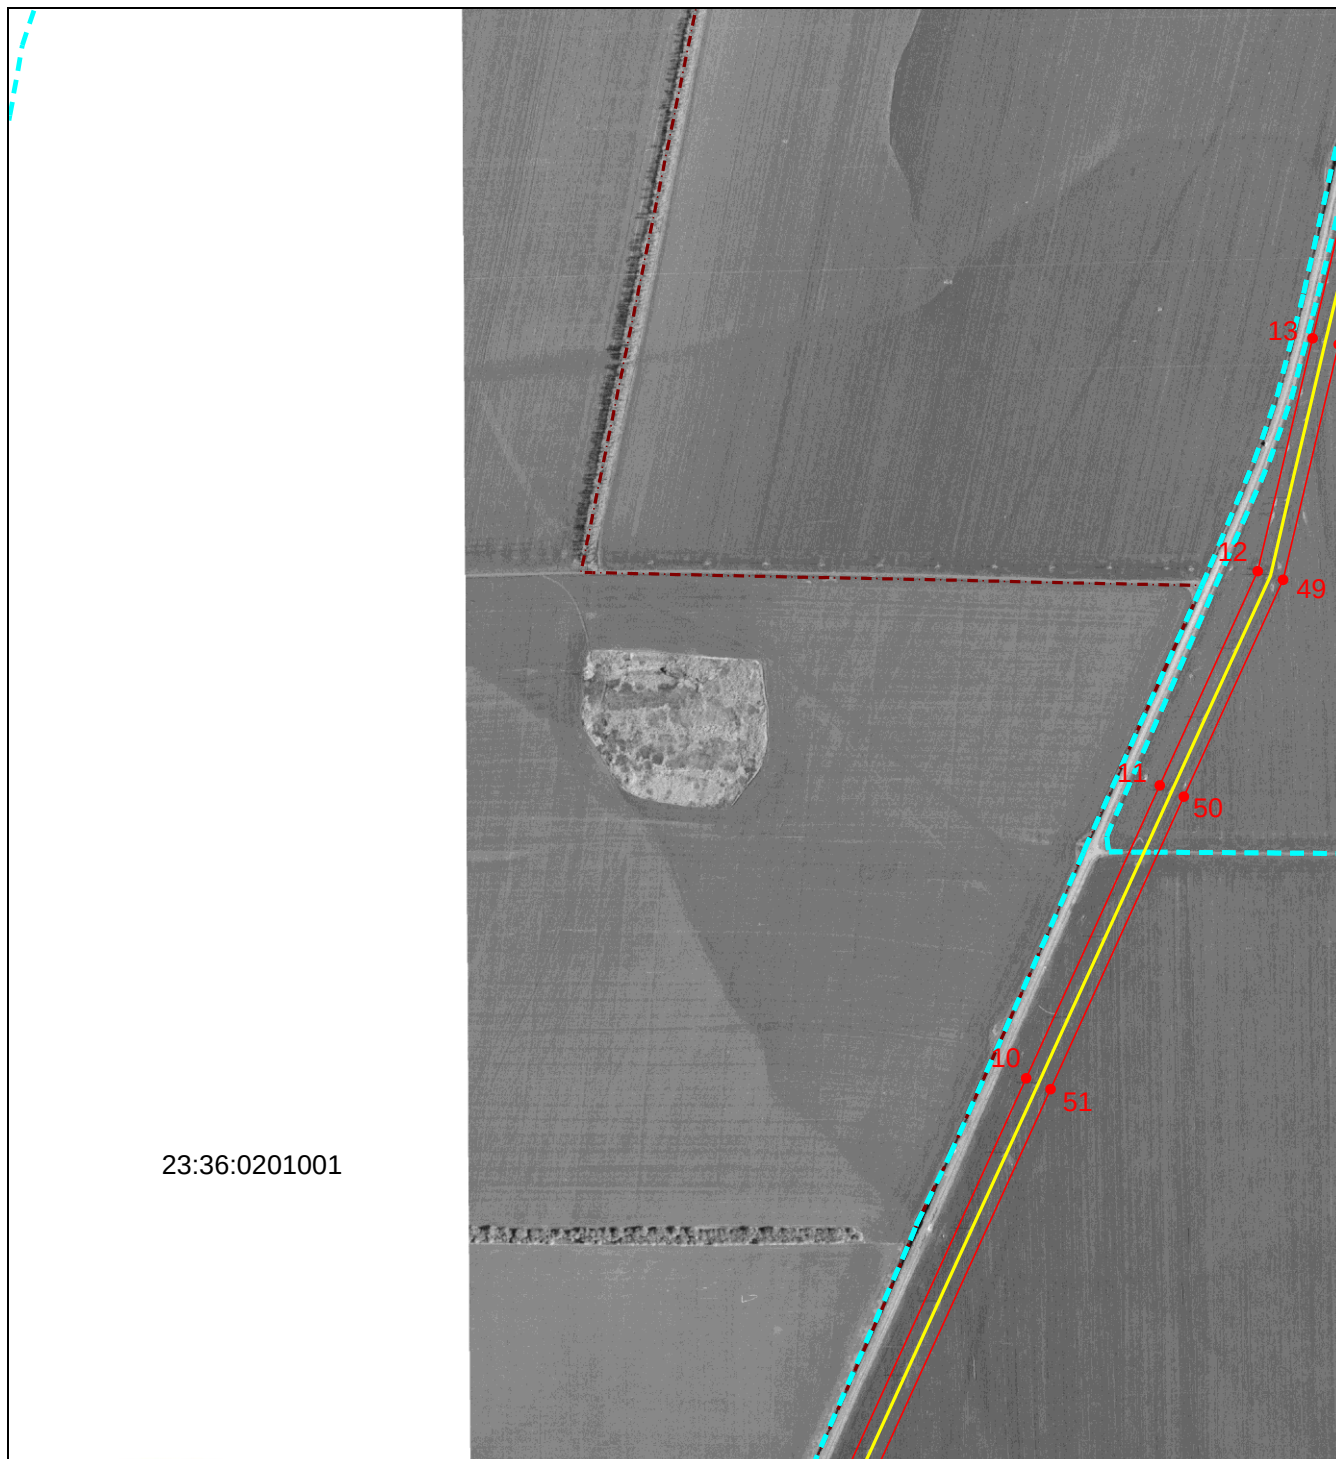

Масштаб 1:10000

Используемые условные знаки и обозначения приведены на отдельной странице в конце раздела.

Подпись



Щебетунов Ю. Н. Дата 16 октября 2020 г.

Место для оттиска печати (при наличии) лица, составившего описание местоположения границ объекта

ОПИСАНИЕ МЕСТОПОЛОЖЕНИЯ ГРАНИЦ

Публичный сервитут электросетевого комплекса ПС-35/10кв "Глафировка" с прилегающей
ВЛ и ПС

(наименование объекта, местоположение границ которого описано)

План границ объекта

Выносной лист №2



Масштаб 1:10000

Используемые условные знаки и обозначения приведены на отдельной странице в конце раздела.

Подпись



Щебетунов Ю. Н. Дата 16 октября 2020 г.

Место для оттиска печати (при наличии) лица, составившего описание местоположения границ объекта

ОПИСАНИЕ МЕСТОПОЛОЖЕНИЯ ГРАНИЦ

Публичный сервитут электросетевого комплекса ПС-35/10кв "Глафировка" с прилегающей
ВЛ и ПС

(наименование объекта, местоположение границ которого описано)

План границ объекта

Выносной лист №3



Масштаб 1:10000

Используемые условные знаки и обозначения приведены на отдельной странице в конце раздела.

Подпись



Щебетунов Ю. Н. Дата 16 октября 2020 г.

Место для оттиска печати (при наличии) лица, составившего описание местоположения границ объекта

ОПИСАНИЕ МЕСТОПОЛОЖЕНИЯ ГРАНИЦ

Публичный сервитут электросетевого комплекса ПС-35/10кв "Глафировка" с прилегающей
ВЛ и ПС

(наименование объекта, местоположение границ которого описано)

План границ объекта

Выносной лист №4



Масштаб 1:10000

Используемые условные знаки и обозначения приведены на отдельной странице в конце раздела.

Подпись



Щебетунов Ю. Н. Дата 16 октября 2020 г.

Место для оттиска печати (при наличии) лица, составившего описание местоположения границ объекта


ОПИСАНИЕ МЕСТОПОЛОЖЕНИЯ ГРАНИЦ

Публичный сервитут электросетевого комплекса ПС-35/10кв "Глафировка" с прилегающей
ВЛ и ПС

(наименование объекта, местоположение границ которого описано)

План границ объекта

Выносной лист №5

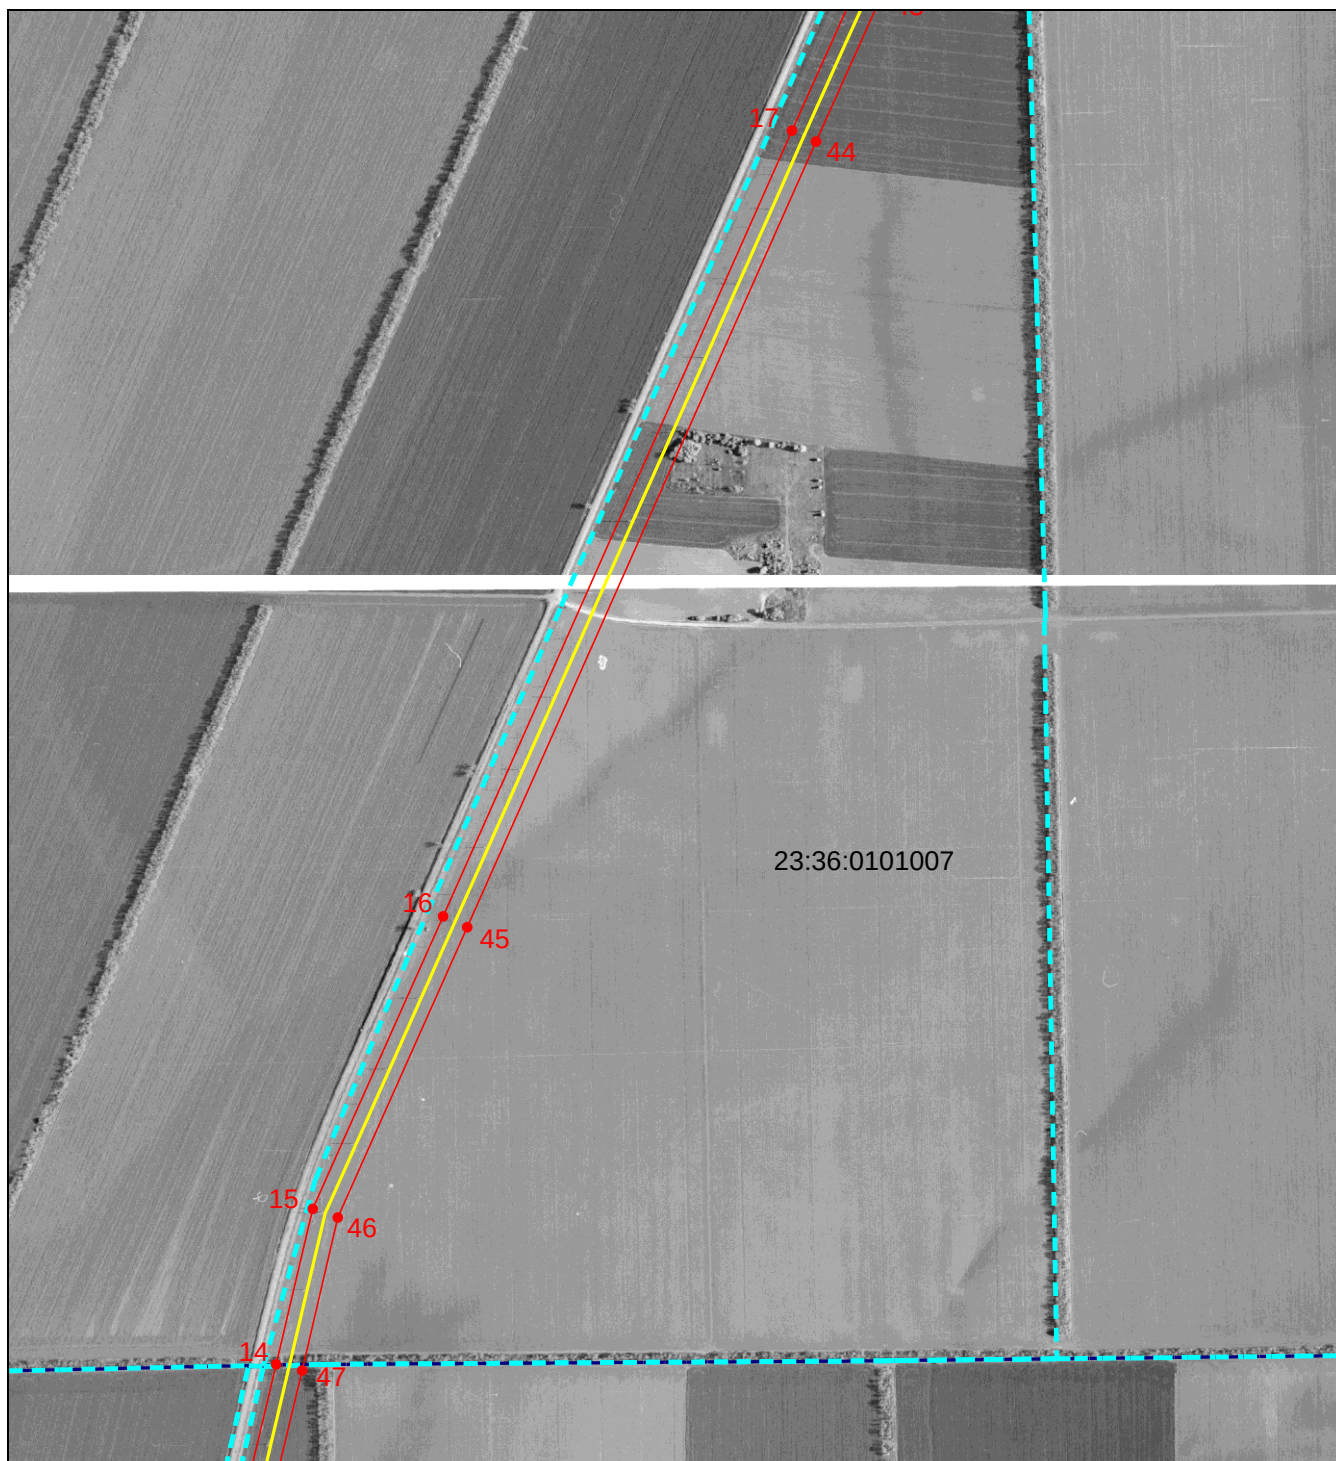

Масштаб 1:10000

Используемые условные знаки и обозначения приведены на отдельной странице в конце раздела.



Подпись _____ Щебетунов Ю. Н. Дата 16 октября 2020 г.

Место для оттиска печати (при наличии) лица, составившего описание местоположения границ объекта


ОПИСАНИЕ МЕСТОПОЛОЖЕНИЯ ГРАНИЦ

Публичный сервитут электросетевого комплекса ПС-35/10кв "Глафировка" с прилегающей
ВЛ и ПС

(наименование объекта, местоположение границ которого описано)

План границ объекта

Выносной лист №6

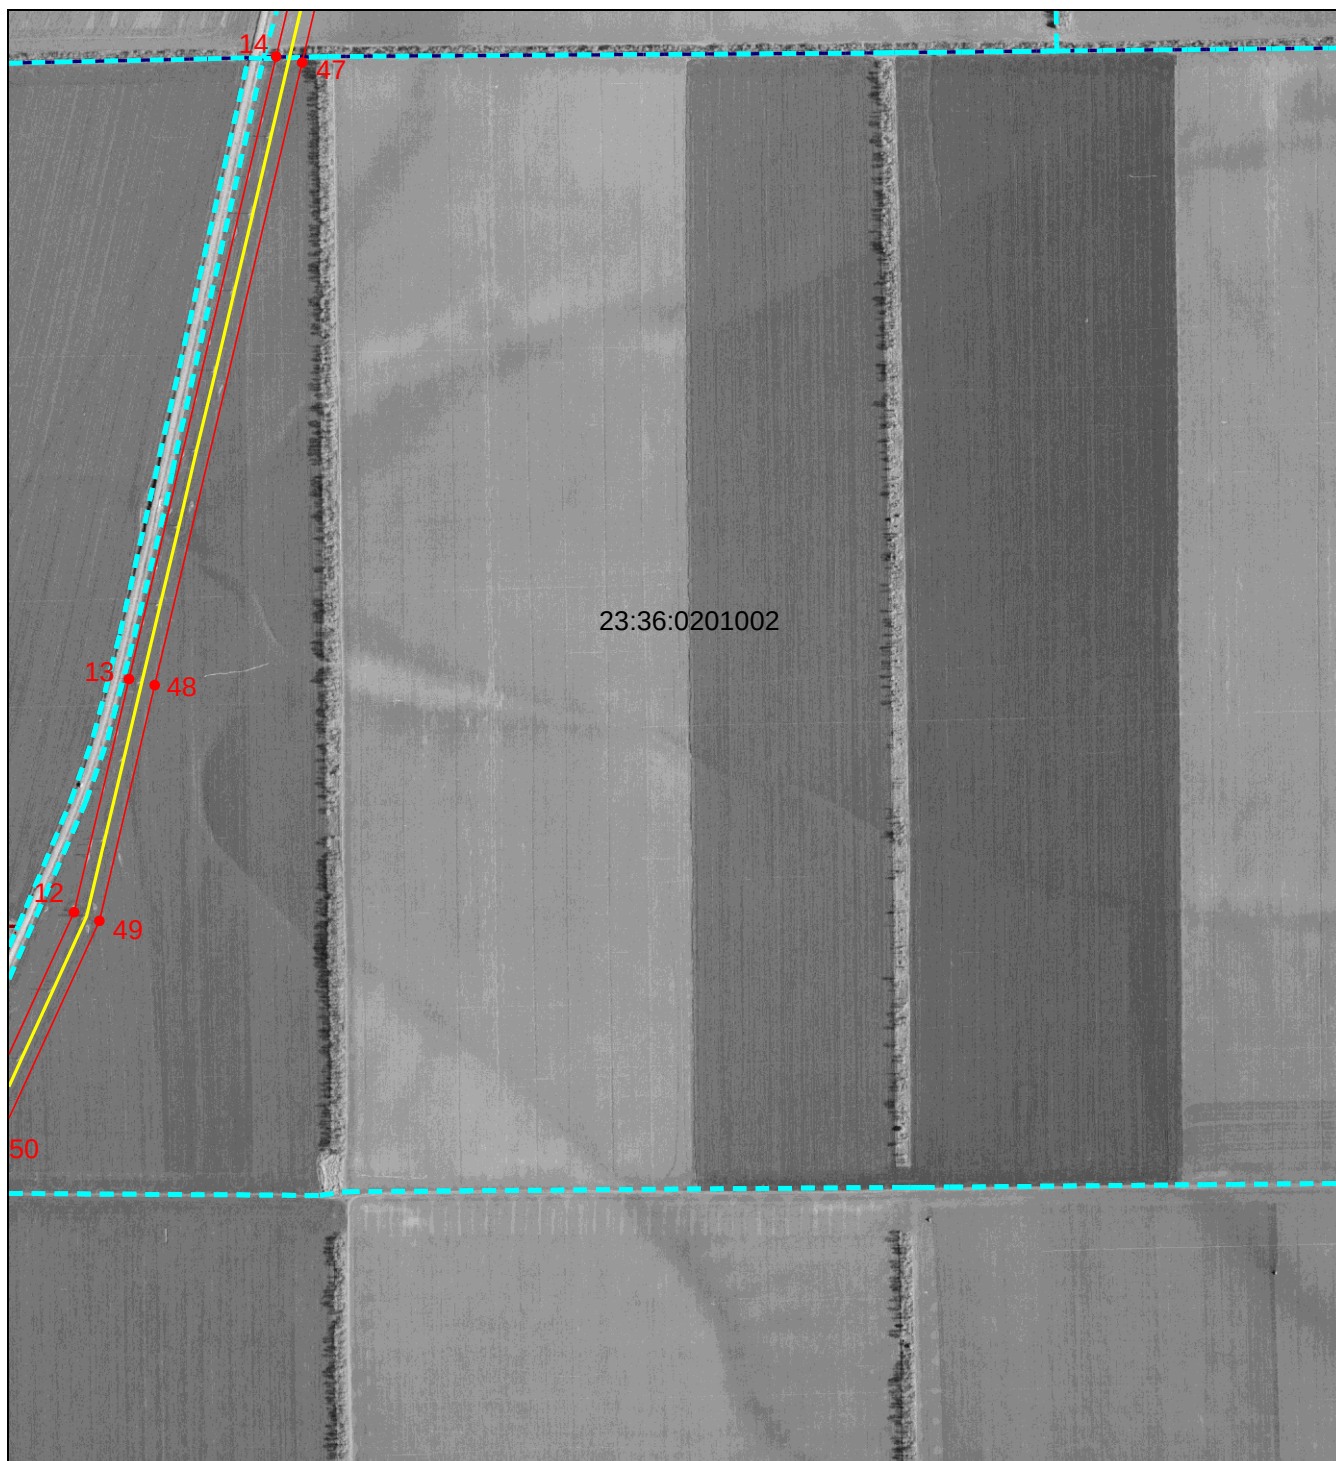

Масштаб 1:10000

Используемые условные знаки и обозначения приведены на отдельной странице в конце раздела.



Подпись Щебетунов Ю. Н. Дата 16 октября 2020 г.

Место для оттиска печати (при наличии) лица, составившего описание местоположения границ объекта


ОПИСАНИЕ МЕСТОПОЛОЖЕНИЯ ГРАНИЦ

Публичный сервитут электросетевого комплекса ПС-35/10кв "Глафировка" с прилегающей
ВЛ и ПС

(наименование объекта, местоположение границ которого описано)

План границ объекта

Выносной лист №7

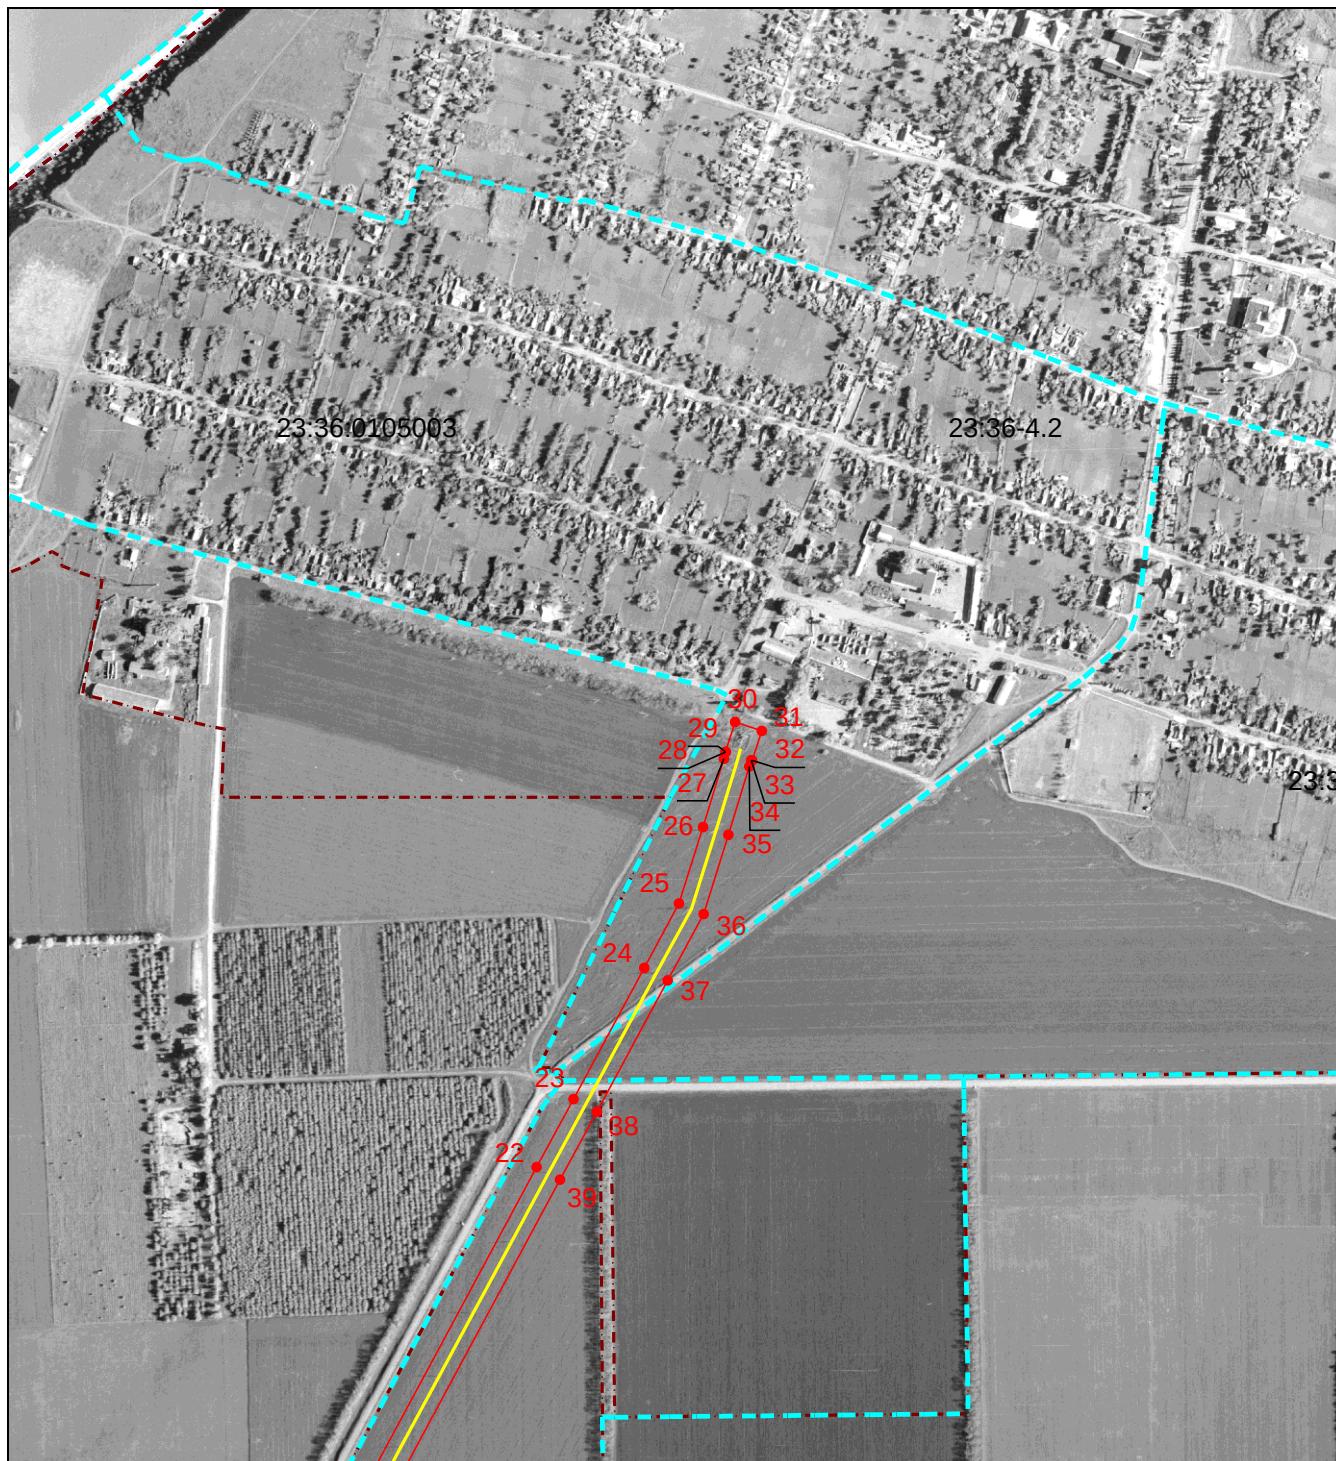

Масштаб 1:10000

Используемые условные знаки и обозначения приведены на отдельной странице в конце раздела.



Подпись Юрий

Николаевич

Щебетунов Ю. Н. Дата 16 октября 2020 г.

Место для оттиска печати (при наличии) лица, составившего описание местоположения границ объекта


ОПИСАНИЕ МЕСТОПОЛОЖЕНИЯ ГРАНИЦ

Публичный сервитут электросетевого комплекса ПС-35/10кв "Глафировка" с прилегающей
ВЛ и ПС

(наименование объекта, местоположение границ которого описано)

План границ объекта

Выносной лист №8

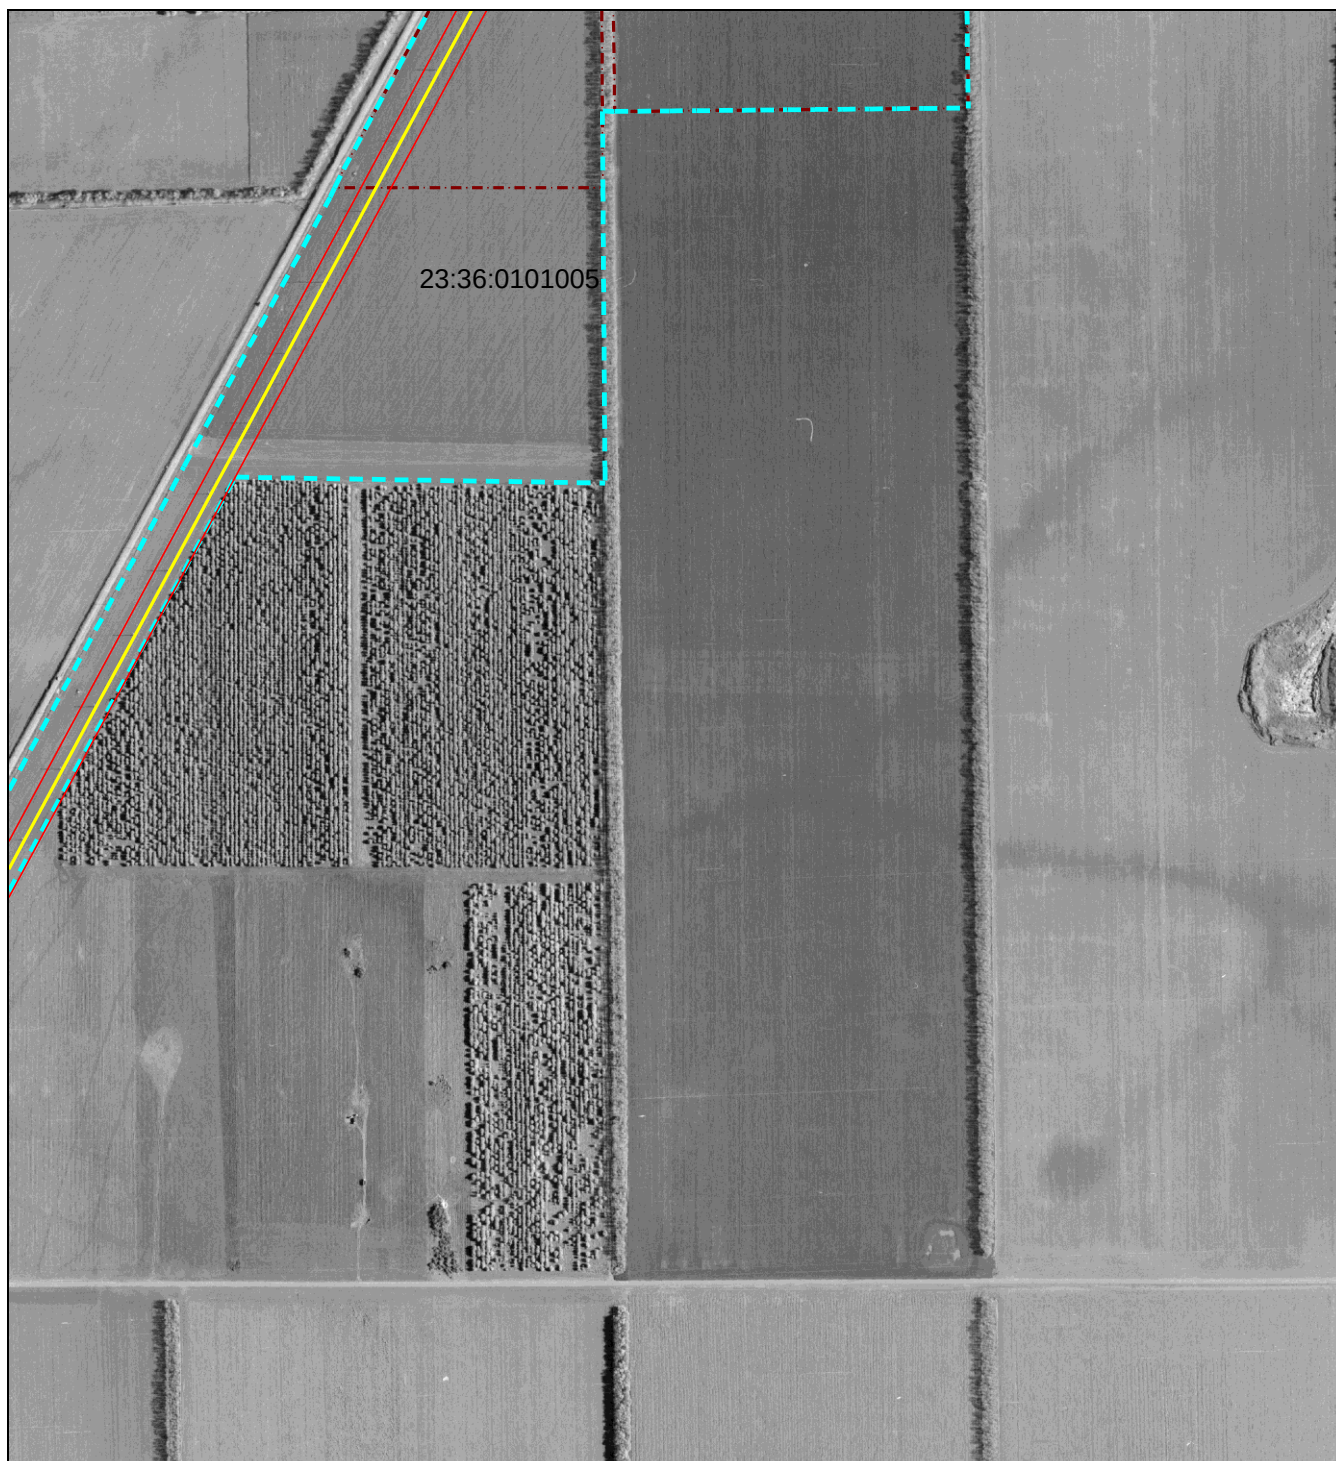

Масштаб 1:10000

Используемые условные знаки и обозначения приведены на отдельной странице в конце раздела.



Подпись

Щебетунов Ю. Н. Дата 16 октября 2020 г.

Место для оттиска печати (при наличии) лица, составившего описание местоположения границ объекта

ОПИСАНИЕ МЕСТОПОЛОЖЕНИЯ ГРАНИЦ Публичный сервитут электросетевого комплекса ПС-35/10кв "Глафировка" с прилегающей ВЛ и ПС (наименование объекта, местоположение границ которого описано)	
План границ объекта	
Используемые условные знаки и обозначения: — граница объекта, — установленная граница муниципального образования, — установленная граница населенного пункта, — граница земельного участка, — характерная точка объекта.	