


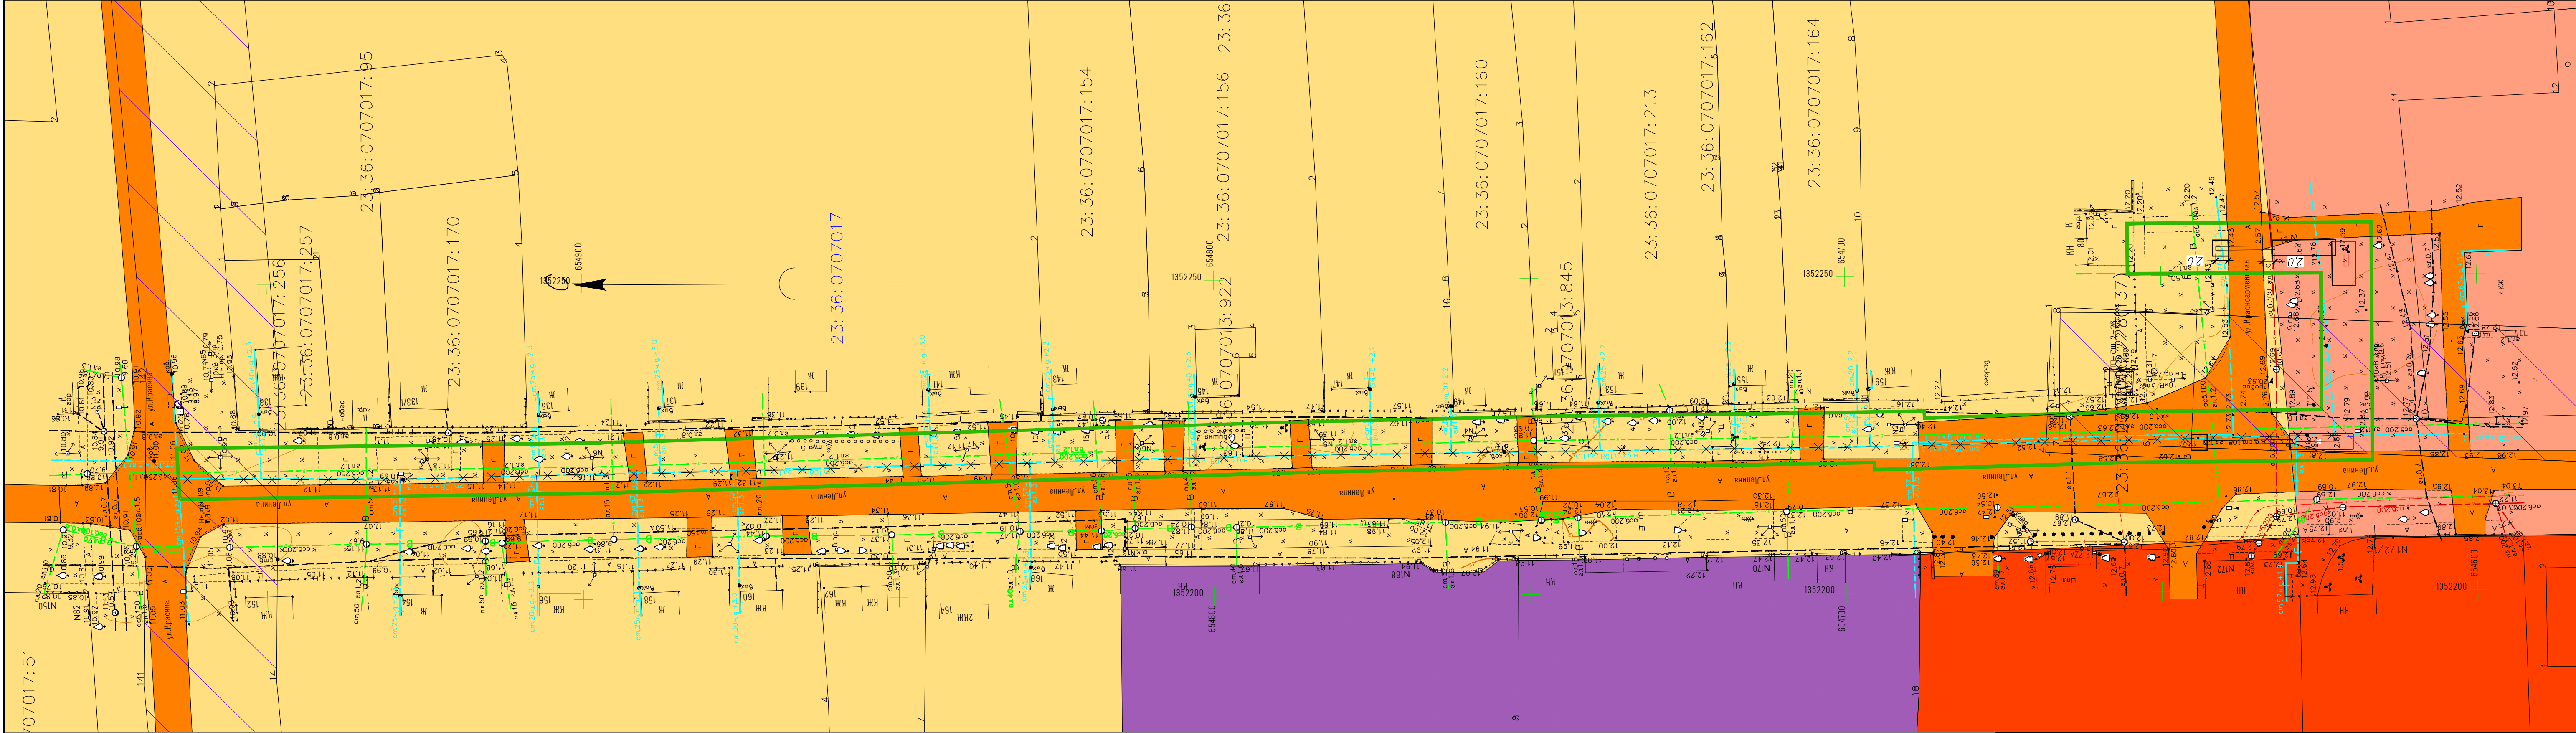

Условные обозначения									
	Граница проектируемого земельного участка					Зона предприятий, производств и объектов класса опасности С33–100 м			
	Граница земельных участков стоящих на государственном кадастровом учете					Зона застройки малоэтажными жилыми домами			
	Граница кадастровых кварталов					Зона делового, общественного и коммерческого назначения			
	Зона застройки индивидуальными жилыми домами с содержанием домашнего скота и птицы					Зона с особыми условиями использования территории			
	Территория земель для размещения автомобильной дороги				23:37:0404020	Надпись кадастрового квартала			
					23:37:0404017:56	Надпись кадастрового номера земельного участка			
Система координат МСК–23 Система высот Балтийская									
Изм.	Код.уч.	Лист	№ док.	Подп.	Дата				
Разработал	Пономаренко	См				Заказчик АО "Газпром газораспределение Краснодар"			
						п	2	2	
						Схема границ зон с особыми условиями использования территории М 1:500			
Т.Контроль	Могилицев	М				000 КО "МегаПолис" свидетельство 1370 от 26.11.2013 г. г. Краснодар, ул. Дзержинского д. 5			