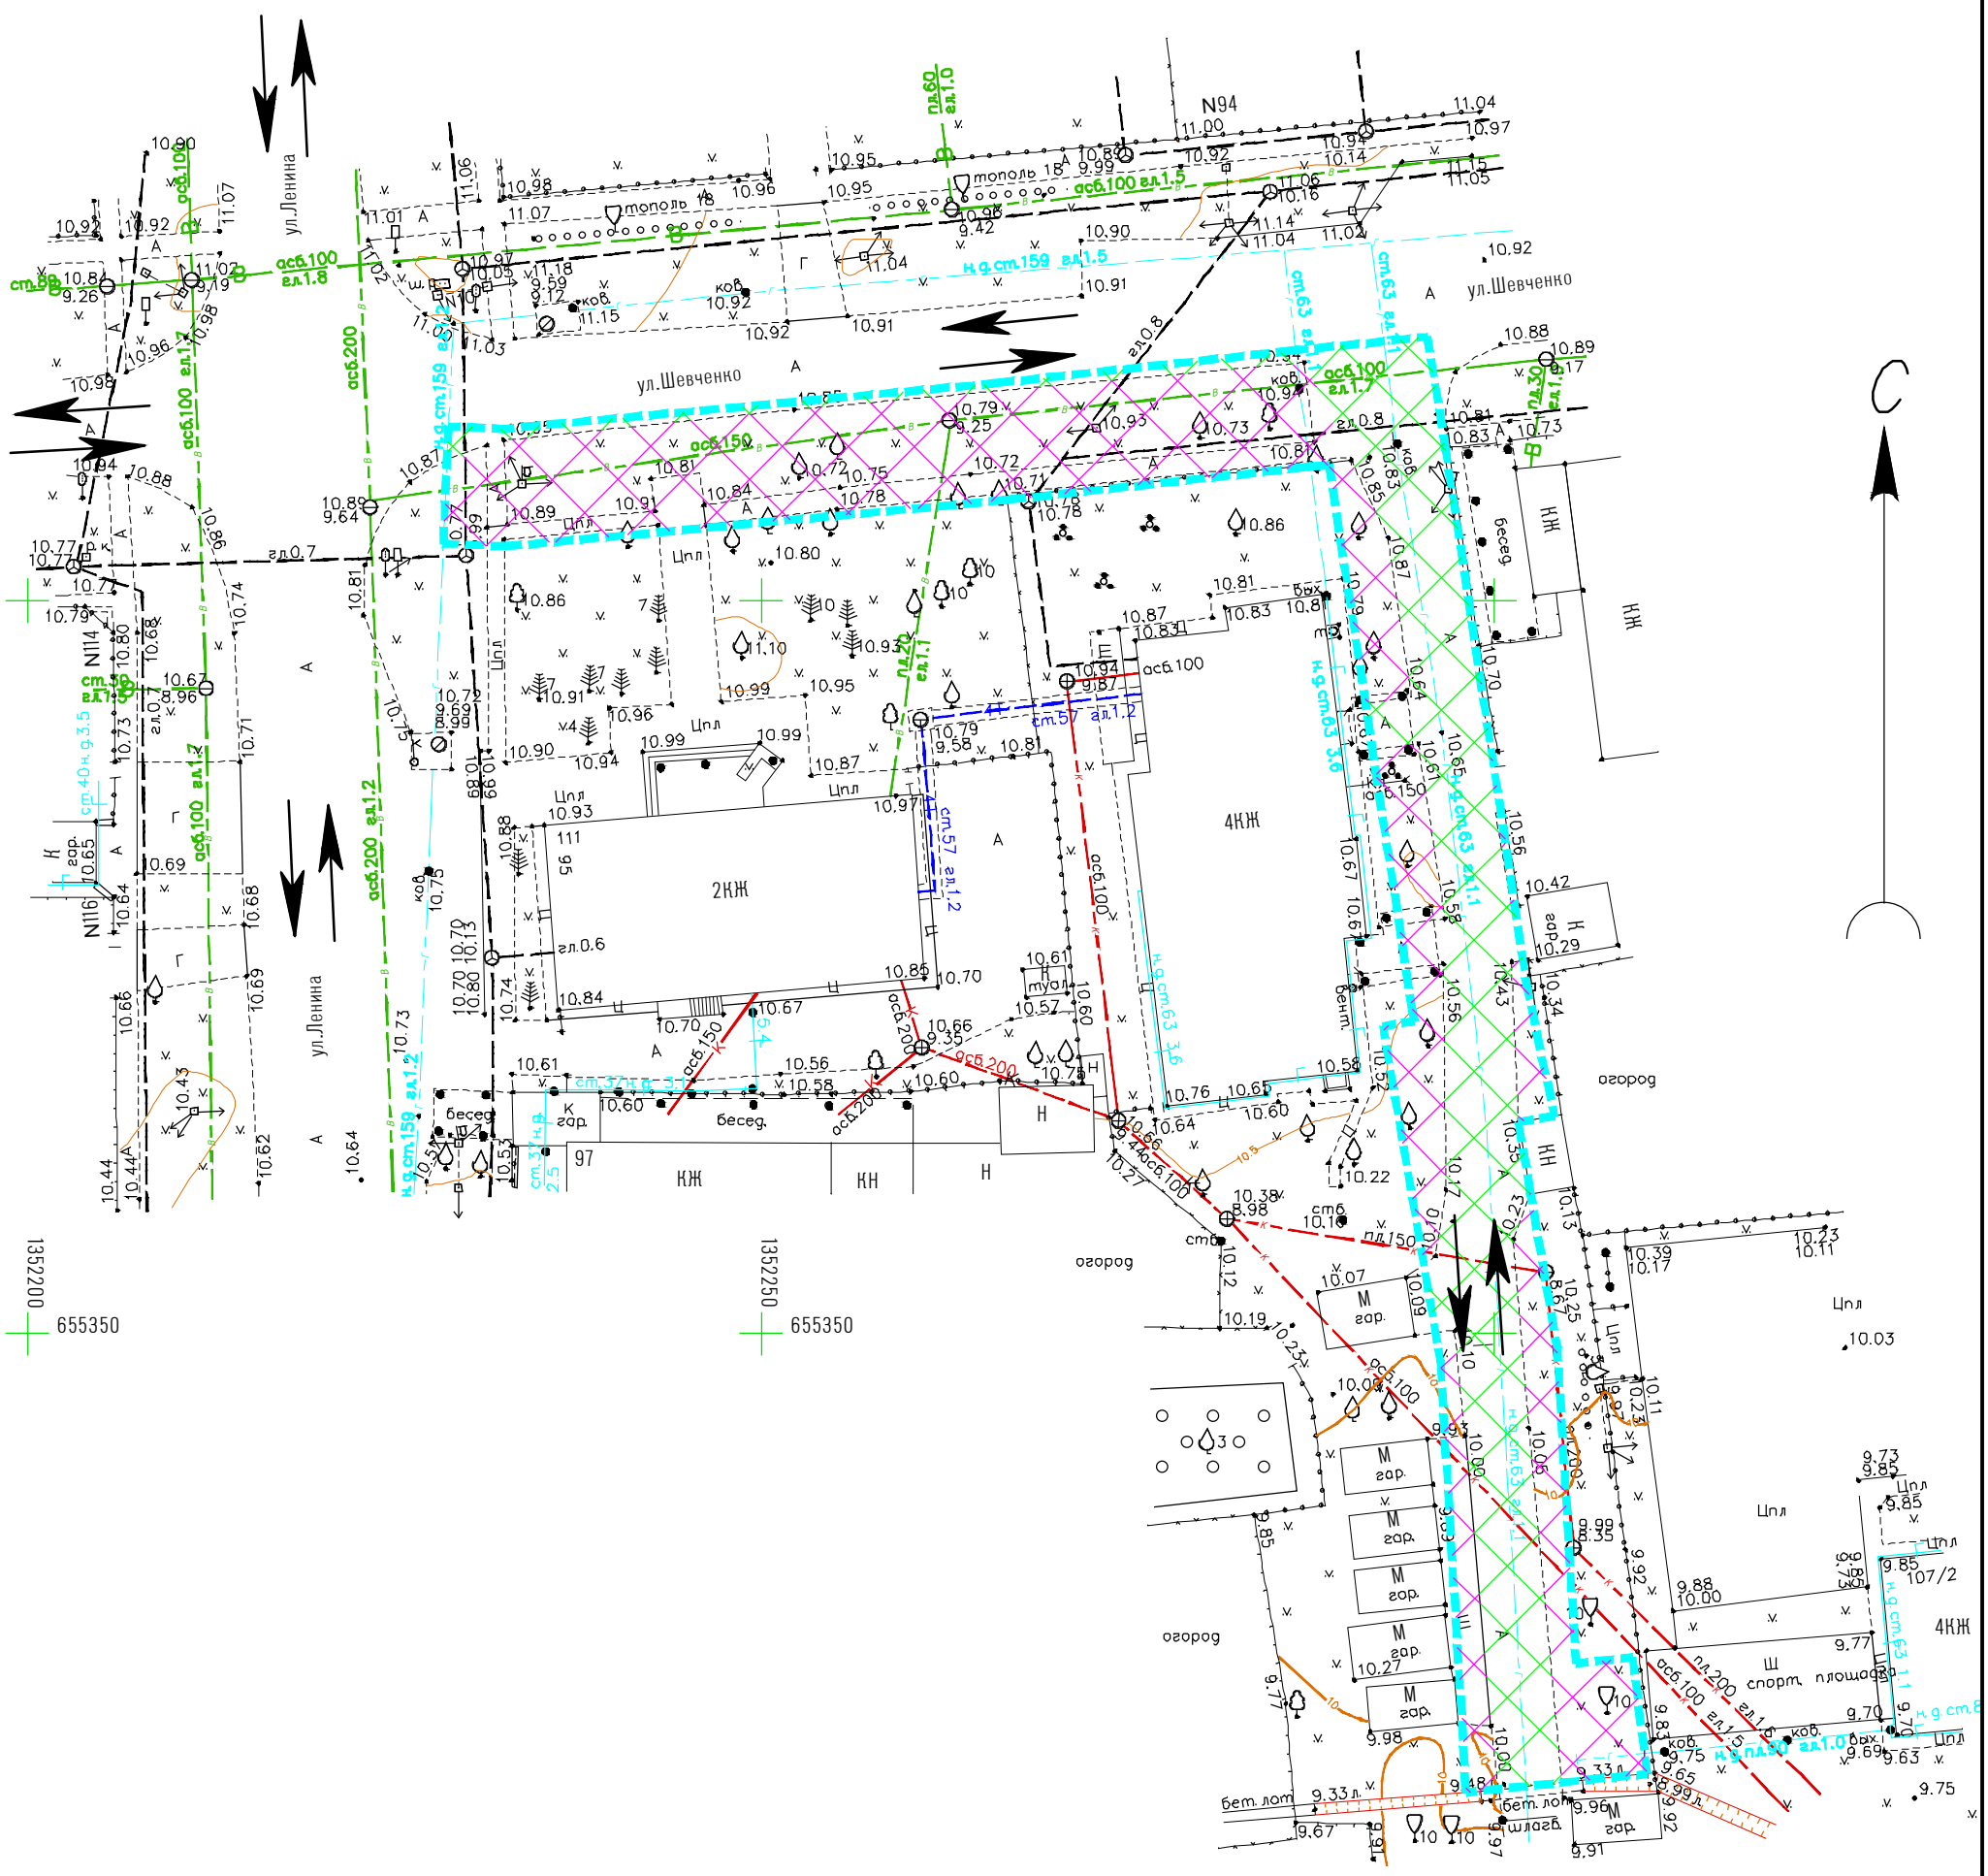

Система координат: МСК-23
Система высот: Балтийская

Условные обозначения:

- направление движения транспорта
- покрытие проезжей части
- покрытие примыканий
- граница зоны планируемого размещения

Изм.	Кол.уч.	Лист	N°док.	Подп.	Дата
Разработал	Пономаренко				
Т.Контроль	Могилевец				

Краснодарский край, Щербиновский район, ст. Старощербиновская, ул. Шевченко, ул. Ленина, на территории Старощербиновского сельского поселения

Документация по планировке территории для размещения объекта: «Распределительный газопровод высокого давления, ШРП, распределительный газопровод низкого давления, газопровод-ввод низкого давления от точки подключения до границы земельного участка многоквартирного жилого дома, расположенного по адресу: Краснодарский край, Щербиновский район, ст. Старощербиновская, ул. Шевченко, 107/2»

Заказчик:
АО "Газпром газораспределение Краснодар"

Стадия	Лист	Листов
П	1	2

Схема организации улично-дорожной сети и схема движения транспорта на соответствующей территории
М 1:500

ООО КО "МегаПолис" свидетельство 1370 от 26.11.2013 г.
г. Краснодар, ул. Дзержинского, 5

Формат А3